


Схема расположения земельного участка на кадастровом плане территории

№ от 20 г.

Обозначение точек	Координаты
1	289167
2	289200
3	289228
4	289199
5	289191
6	289180
7	289162
8	289136
9	289114
10	289104
11	289087
12	289083
13	289073
14	289073
15	289085
16	289103
17	289124
18	289149
19	289203
20	289227
21	289245
22	289263
23	289301
24	289287
25	289265
26	289269
27	289226
28	289161
29	289143
30	289083
31	289042
32	289023
33	289006
34	288995
35	288979
36	288964
37	288969
38	288999
39	289014
40	288979
41	288968
42	288937
43	288923
44	288907
45	288891
46	288854
47	288816
48	288786
49	288745
50	288610
51	288592
52	288561
53	288525
54	288486
55	288428
56	288408
57	288436
58	288466
59	288491
60	288504
61	288513
62	288536
63	288547
64	288644
65	288672
66	288735
67	288766
68	288779
69	288783
70	288773
71	288760
72	288744
73	288710
74	288735
75	288792
76	288820
77	288829
78	288843
79	288866
80	288875
81	288951
82	289062
83	289127
84	289148
1	289167

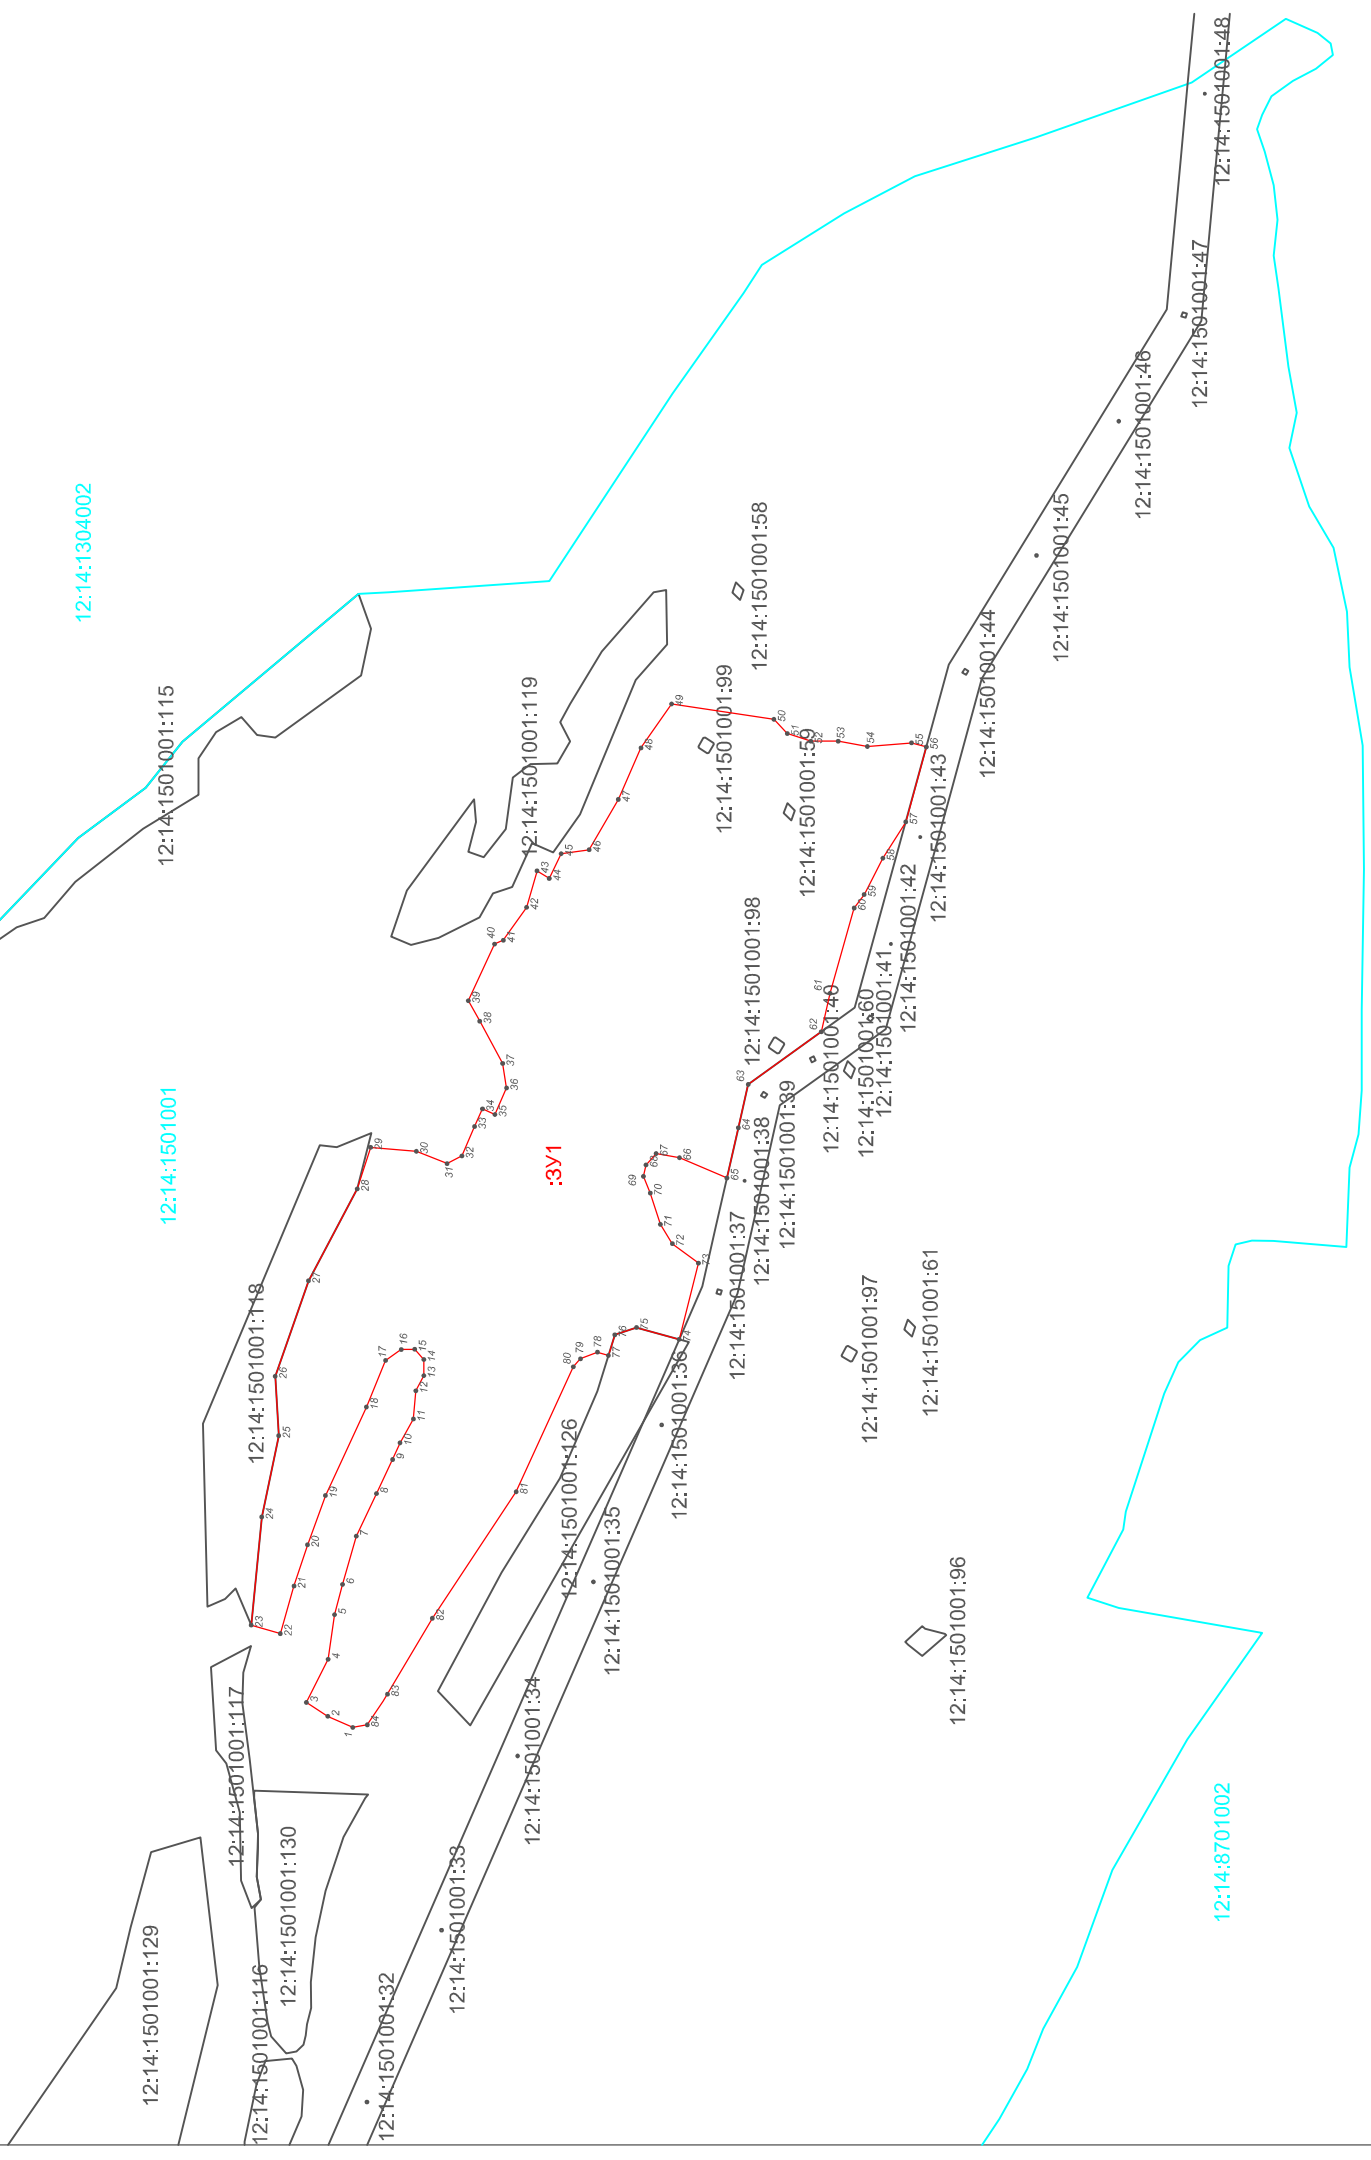

Масштаб 1:10000

- Условные обозначения:
- - граница образуемого земельного участка
  - :ЗУ1 - обозначение образуемого земельного участка
  - 12:14:3701001:66 - кадастровый номер земельного участка
  - 12:14:3701001 - номер кадастрового квартала
  - - граница земельного участка, установленная в соответствии с федеральным законодательством, включенная в ГКН и не изменяемая при проведении кадастровых работ
  - - граница кадастрового квартала, установленная в соответствии с федеральным законодательством, включенная в ГКН и не изменяемая при проведении кадастровых работ