

Утверждена

(наименование документа об утверждении, включая

наименования органов государственной власти или


органов местного самоуправления, принявших  
решение об утверждении схемы или подписавших  
соглашение о перераспределении земельных участков)

от \_\_\_\_\_ № \_\_\_\_\_

Схема расположения земельного участка или земельных участков  
на кадастровом плане территории

| Условный номер земельного участка: 12:14:0508001:3У1 |               |            |
|------------------------------------------------------|---------------|------------|
| Площадь земельного участка: 1795 кв.м.               |               |            |
| Обозначение<br>характерных точек<br>границ           | Координаты, м |            |
|                                                      | X             | Y          |
| 1                                                    | 2             | 3          |
| 1                                                    | 309828.01     | 1266863.02 |
| 2                                                    | 309828.01     | 1266802.10 |
| 3                                                    | 309858.19     | 1266808.13 |
| 4                                                    | 309856.43     | 1266869.35 |

Кадастровый квартал: 12:14:0508001  
Система координат: МСК 12, зона 1

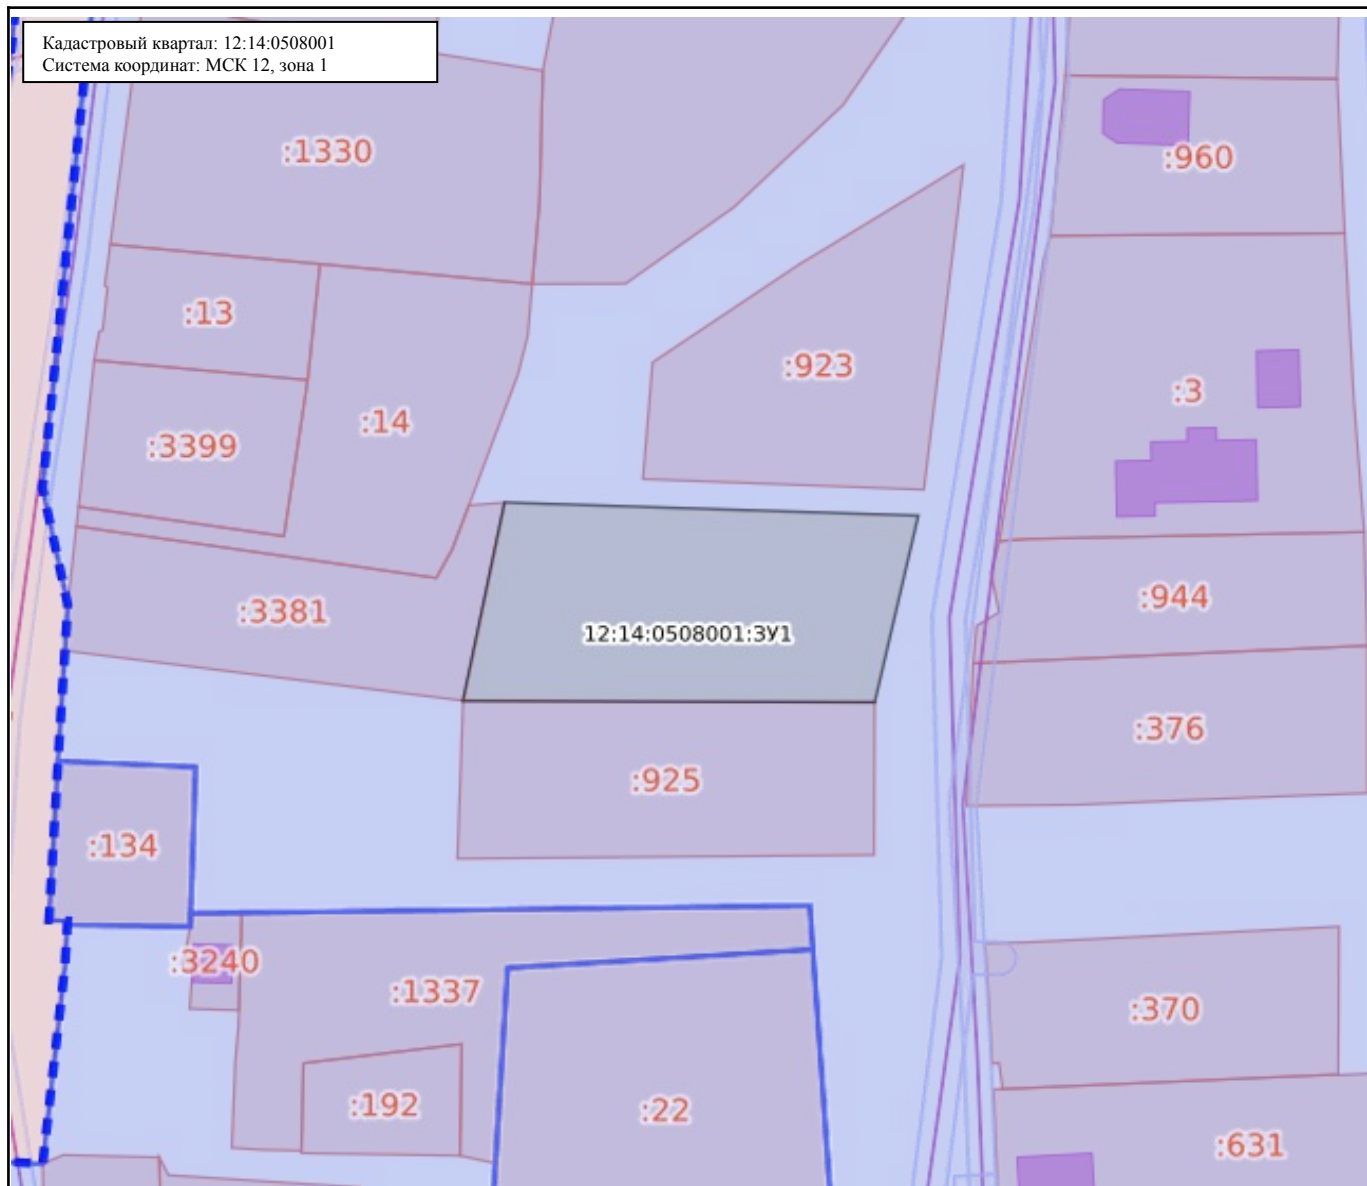

Масштаб: 1:2500

Условные обозначения:

|  |                   |                                                   |  |                    |   |
|--|-------------------|---------------------------------------------------|--|--------------------|---|
|  | 0.00              | Государственная граница Российской Федерации      |  | 00:00-00.00        | Территория опережающего развития                                                                                 |
|  | 00:00-00.00       | Границы между субъектами Российской Федерации     |  | 00:00-00.00        | Зоны территориального развития Российской Федерации                                                              |
|  | 00:00-00.00       | Границы муниципальных образований                 |  | 00:00-00.00        | Игровая зона   |
|  | 00:00-00.00       | Границы населённых пунктов                        |  | 00:00-00.00        | Лесничество   |
|  | 00:00:00000000    | Кадастровые кварталы                              |  | 00:00.00000000.00  | Утвержденный проект межевания территории                                                                         |
|  | 00:00:00000000:00 | Сооружения                                        |  | 00:00-00.00        | Границы территории, в отношении которой устанавливается публичный сервитут                                       |
|  | 00:00:00000000:00 | Объекты незавершенного строительства              |  | 00:00-00.00        | Байкальская природная территория и ее экологические зоны                                                         |
|  | 00:00:00000000:00 | Здания                                            |  | 00:00-00.00        | Территория, в отношении которой принято решение о резервировании земель для государственных и муниципальных нужд |
|  | 00:00:00000000:00 | Земельные участки                                 |  | 00:00:00000000:3Y0 | Образуемые ЗУ   |
|  | 00:00-00.00       | Зоны с особыми условиями использования территории |  |                    |   |
|  | 00:00-00.00       | Территориальная зона                              |  |                    |   |
|  | 00:00-00.00       | Территория объекта культурного наследия           |  |                    |   |
|  | 00:00-00.00       | Особо охраняемая природная территория             |  |                    |   |
|  | 00:00-00.00       | Особая экономическая зона                         |  |                    |   |
|  | 00:00-00.00       | Охотничьи угодья                                  |  |                    |   |