

Утверждена

(наименование документа об утверждении, включая

наименования органов государственной власти или


органов местного самоуправления, принявших
решение об утверждении схемы или подписавших
соглашение о перераспределении земельных участков)

от _____ № _____

Схема расположения земельного участка или земельных участков
на кадастровом плане территории

Условный номер земельного участка: 12:14:0508001:3У1		
Площадь земельного участка: 1030 кв.м.		
Обозначение характерных точек границ		Координаты, м
		X
1		2
1	309427.22	1266539.36
2	309421.92	1266550.53
3	309406.01	1266574.82
4	309388.50	1266564.99
5	309394.45	1266548.81
6	309400.94	1266525.35

Кадастровый квартал: 12:14:0508001
Система координат: МСК 12, зона 1

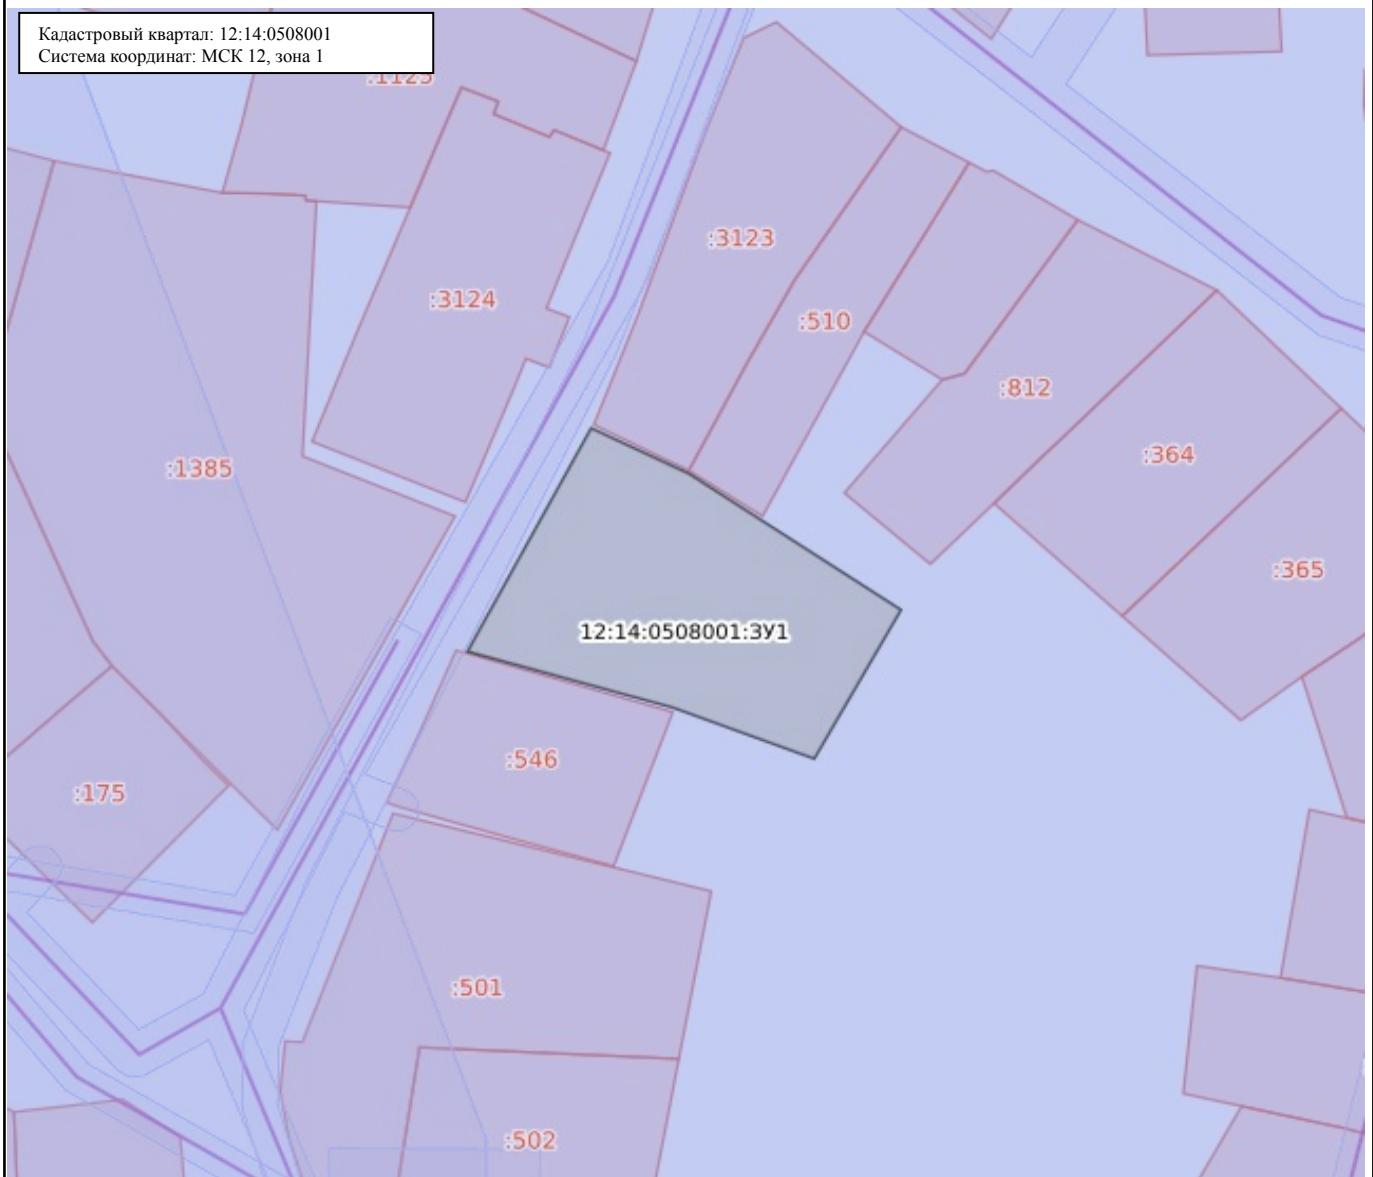

Масштаб: 1:900

Условные обозначения:

— 0.00	Государственная граница Российской Федерации	— 00:00-00.00	Территория опережающего развития
— 00.00-00.00	Границы между субъектами Российской Федерации	— 00:00-00.00	Зоны территориального развития Российской Федерации
— 00:00-00.00	Границы муниципальных образований	— 00:00-00.00	Игорная зона
— 00:00-00.00	Границы населённых пунктов	— 00:00-00.00	Лесничество
— 00:00:0000000	Кадастровые кварталы	— 00:00-00.00	Утвержденный проект межевания территории
— 00:00:0000000:00	Сооружения	— 00:00-00.00	Границы территории, в отношении которой устанавливается публичный сервитут
— 00:00:0000000:00	Объекты незавершенного строительства	— 00:00-00.00	Байкальская природная территория и ее экологические зоны
— 00:00:0000000:00	Здания	— 00:00-00.00	Территория, в отношении которой принято решение о резервировании земель для государственных и муниципальных нужд
— 00:00:0000000:00	Земельные участки	— 00:00-00.00	Образуемые ЗУ
— 00:00-00.00	Зоны с особыми условиями использования территории		
— 00:00-00.00	Территориальная зона		
— 00:00-00.00	Территория объекта культурного наследия		
— 00:00-00.00	Особо охраняемая природная территория		
— 00:00-00.00	Особая экономическая зона		
— 00:00-00.00	Охотничьи угодья		