


Генеральный план МО "Городское поселение Звенигово"

Звениговского муниципального района Республики Марий Эл

Генеральные планы населенных пунктов МО "Городское поселение Звенигово". Схема зонирования

М 1:5000

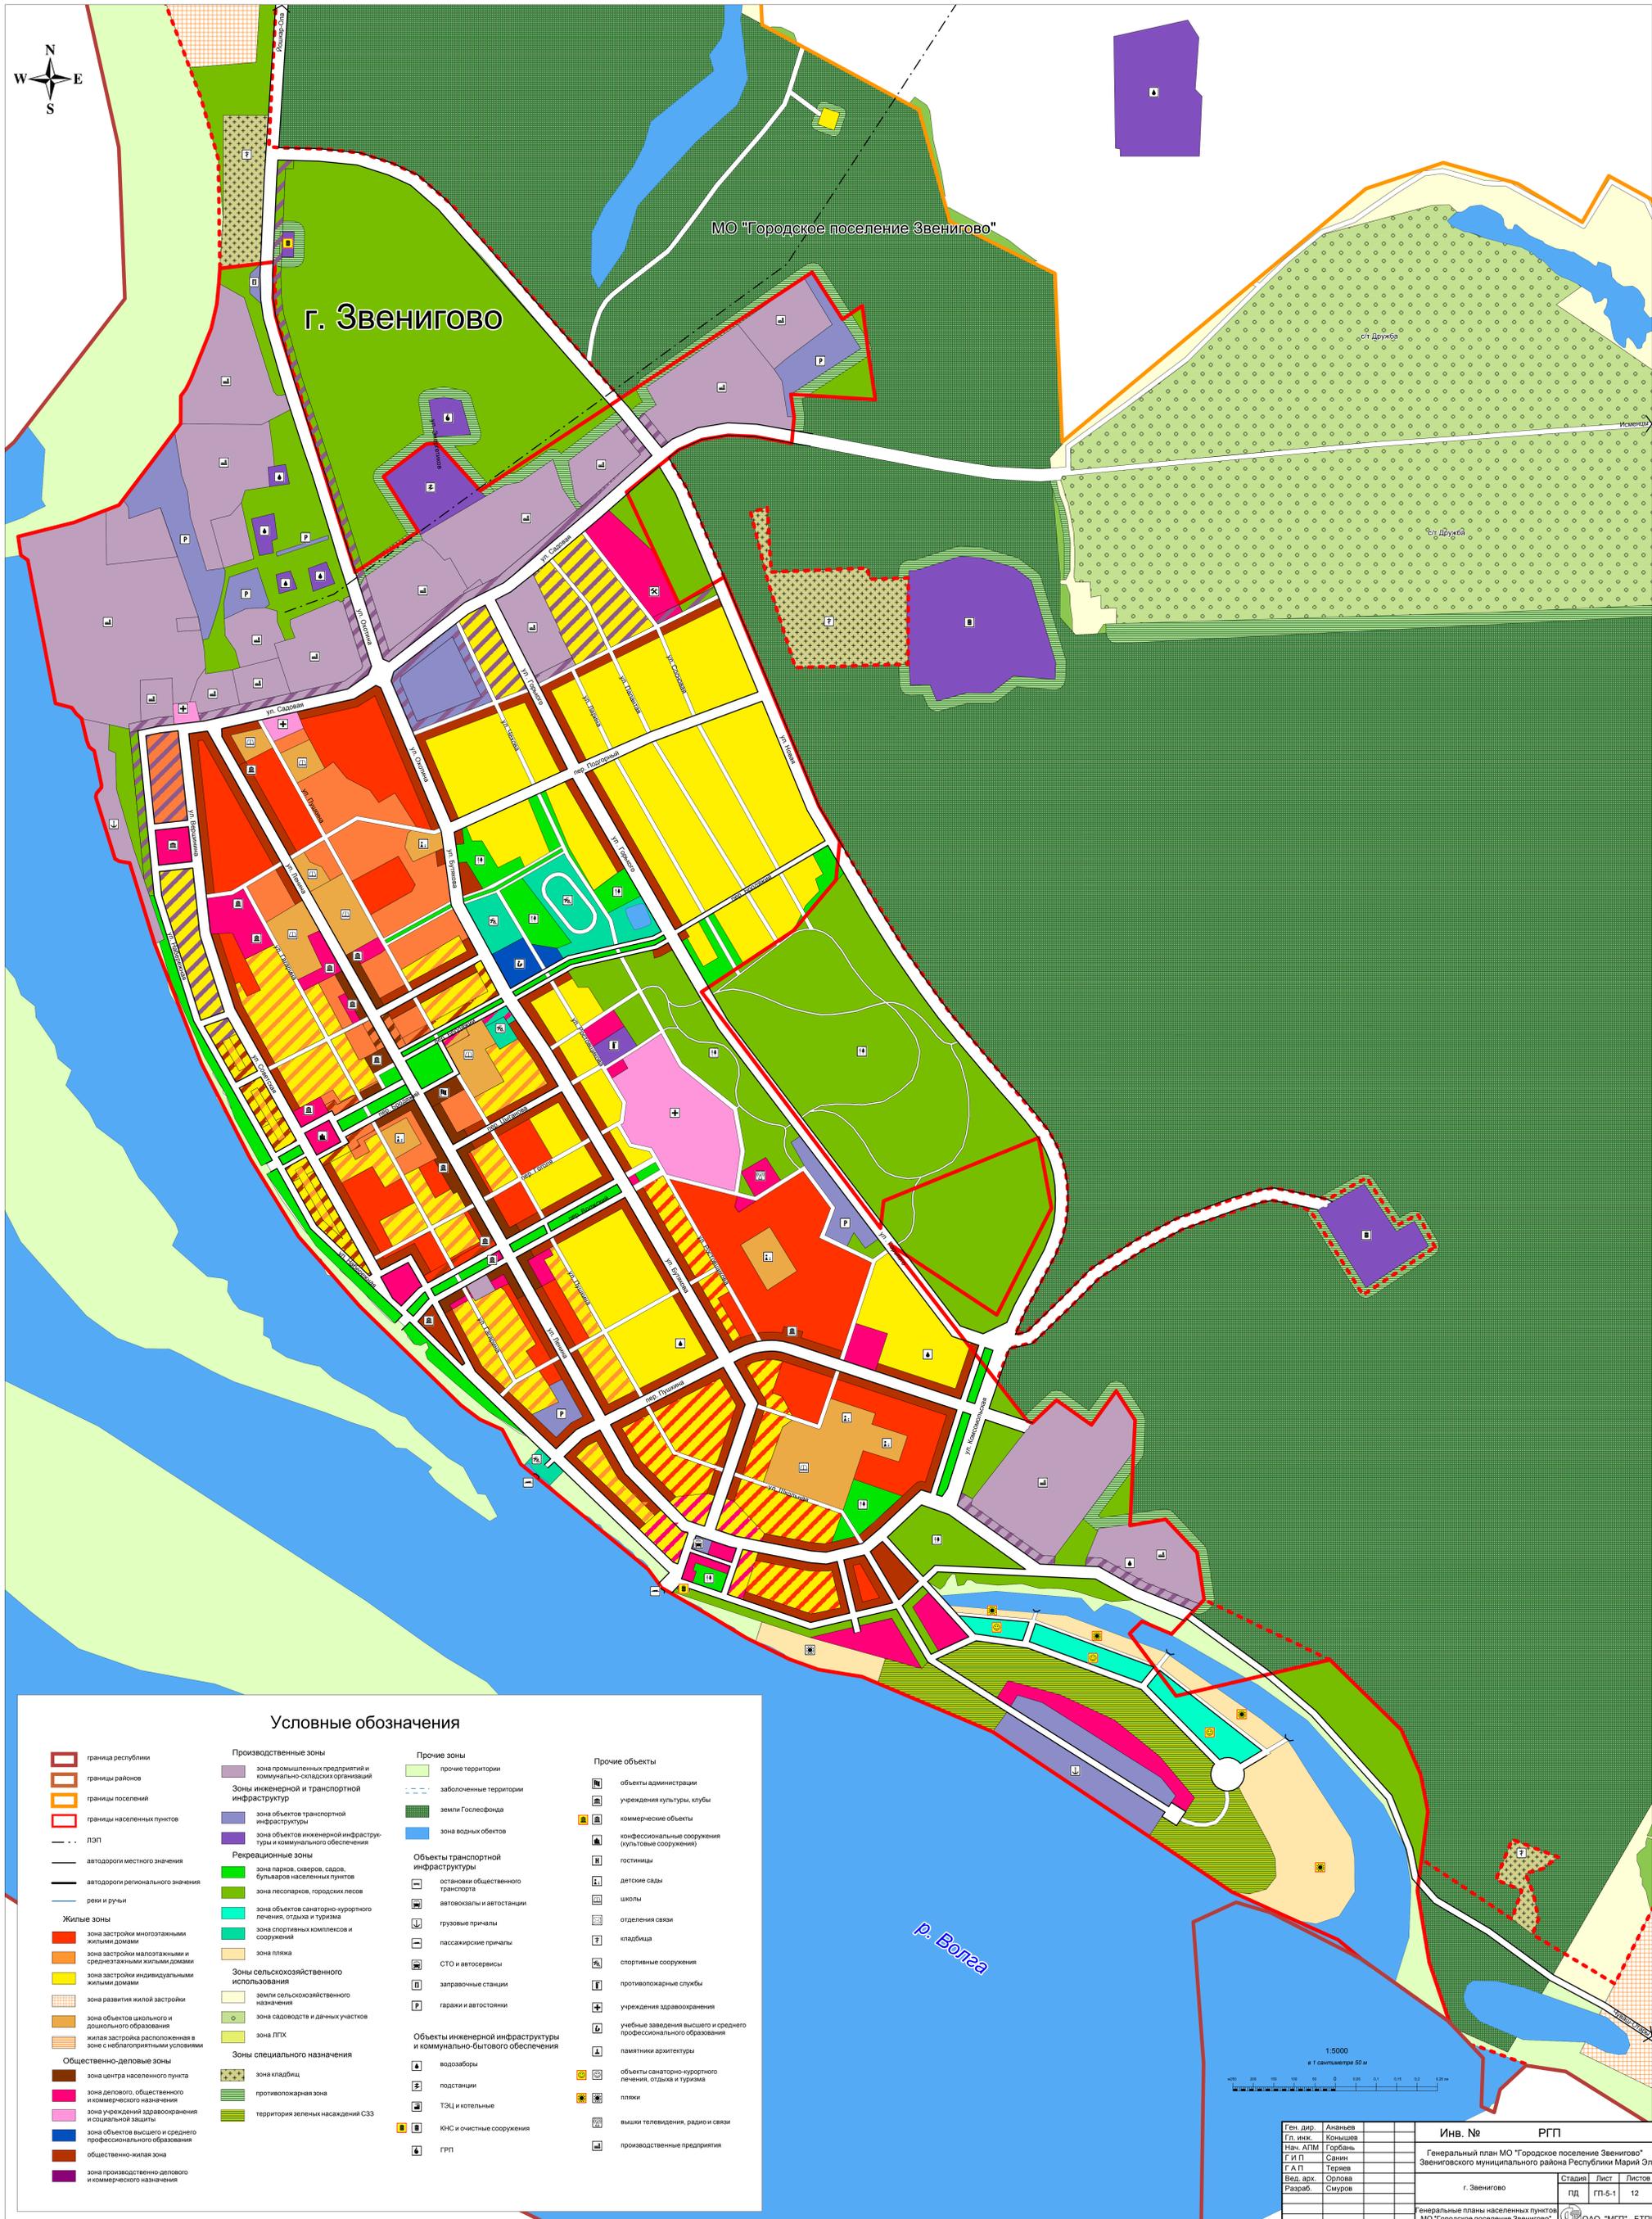

Условные обозначения

- | | | | |
|---|---|---|---|
| <ul style="list-style-type: none"> граница республики границы районов границы поселений границы населенных пунктов ЛЭП автодороги местного значения автодороги регионального значения реки и ручьи Жилые зоны зона застройки многоквартирными жилыми домами зона застройки малоэтажными и среднеэтажными жилыми домами зона застройки индивидуальными жилыми домами зона развития жилой застройки зона объектов школьного и дошкольного образования жилая застройка расположенная в зоне с неблагоприятными условиями Общественно-деловые зоны зона центра населенного пункта зона делового, общественного и коммерческого назначения зона учреждений здравоохранения и социальной защиты зона объектов высшего и среднего профессионального образования общественно-жилая зона зона производственно-делового и коммерческого назначения | <ul style="list-style-type: none"> зона промышленных предприятий и коммунально-оперативных организаций Зоны инженерной и транспортной инфраструктур зона объектов транспортной инфраструктуры зона объектов инженерной инфраструктуры и коммунального обеспечения Рекреационные зоны зона парков, скверов, бульваров населенных пунктов зона лесопарков, городских лесов зона объектов санаторно-курортного лечения, отдыха и туризма зона спортивных комплексов и сооружений зона пляжа Зоны сельскохозяйственного использования земли сельскохозяйственного назначения зона садоводств и дачных участков зона ЛПХ Зоны специального назначения зона кладбищ противопожарная зона территория зеленых насаждений СЗЗ | <ul style="list-style-type: none"> прочие территории заболоченные территории земли Гослесфонда зона водных объектов Объекты транспортной инфраструктуры останки общественного транспорта автовокзалы и автостанции грузовые причалы пассажирские причалы СТО и автосервисы заправочные станции гаражи и автостанции Объекты инженерной инфраструктуры и коммунально-бытового обеспечения водозаборы подстанции ТЭЦ и котельные КНС и очистные сооружения ГРП | <ul style="list-style-type: none"> объекты администрации учреждения культуры, клубы коммерческие объекты конфессиональные сооружения (культавые сооружения) гостиницы детские сады школы отделения связи кладбища спортивные сооружения противопожарные службы учреждения здравоохранения учебные заведения высшего и среднего профессионального образования памятники архитектуры объекты санаторно-курортного лечения, отдыха и туризма пляжи вышки телевидения, радио и связи производственные предприятия |
|---|---|---|---|



Ген. дир.	Ананияев	Инв. №	РГП
Гл. инж.	Коньшин	Генеральный план МО "Городское поселение Звенигово"	
Нач. АГП	Горбань	Звениговского муниципального района Республики Марий Эл	
Г.И.П.	Савин	г. Звенигово	
Г.А.П.	Тарлев	Стадия	Лист
Вед. арх.	Орлова	ПД	ГП-Б-1
Разраб.	Смуров	12	
Генеральные планы населенных пунктов МО "Городское поселение Звенигово"		ОАО "МГП" - БТИ	
Схема зонирования			