


Технические решения, принятые в РЧ, соответствуют требованиям экологических, санитарно-гигиенических, противопожарных и других норм, действующих на территории РФ и обеспечивают безопасную для жизни и здоровья людей эксплуатацию объекта при соблюдении предусмотренных рабочими чертежами мероприятий.

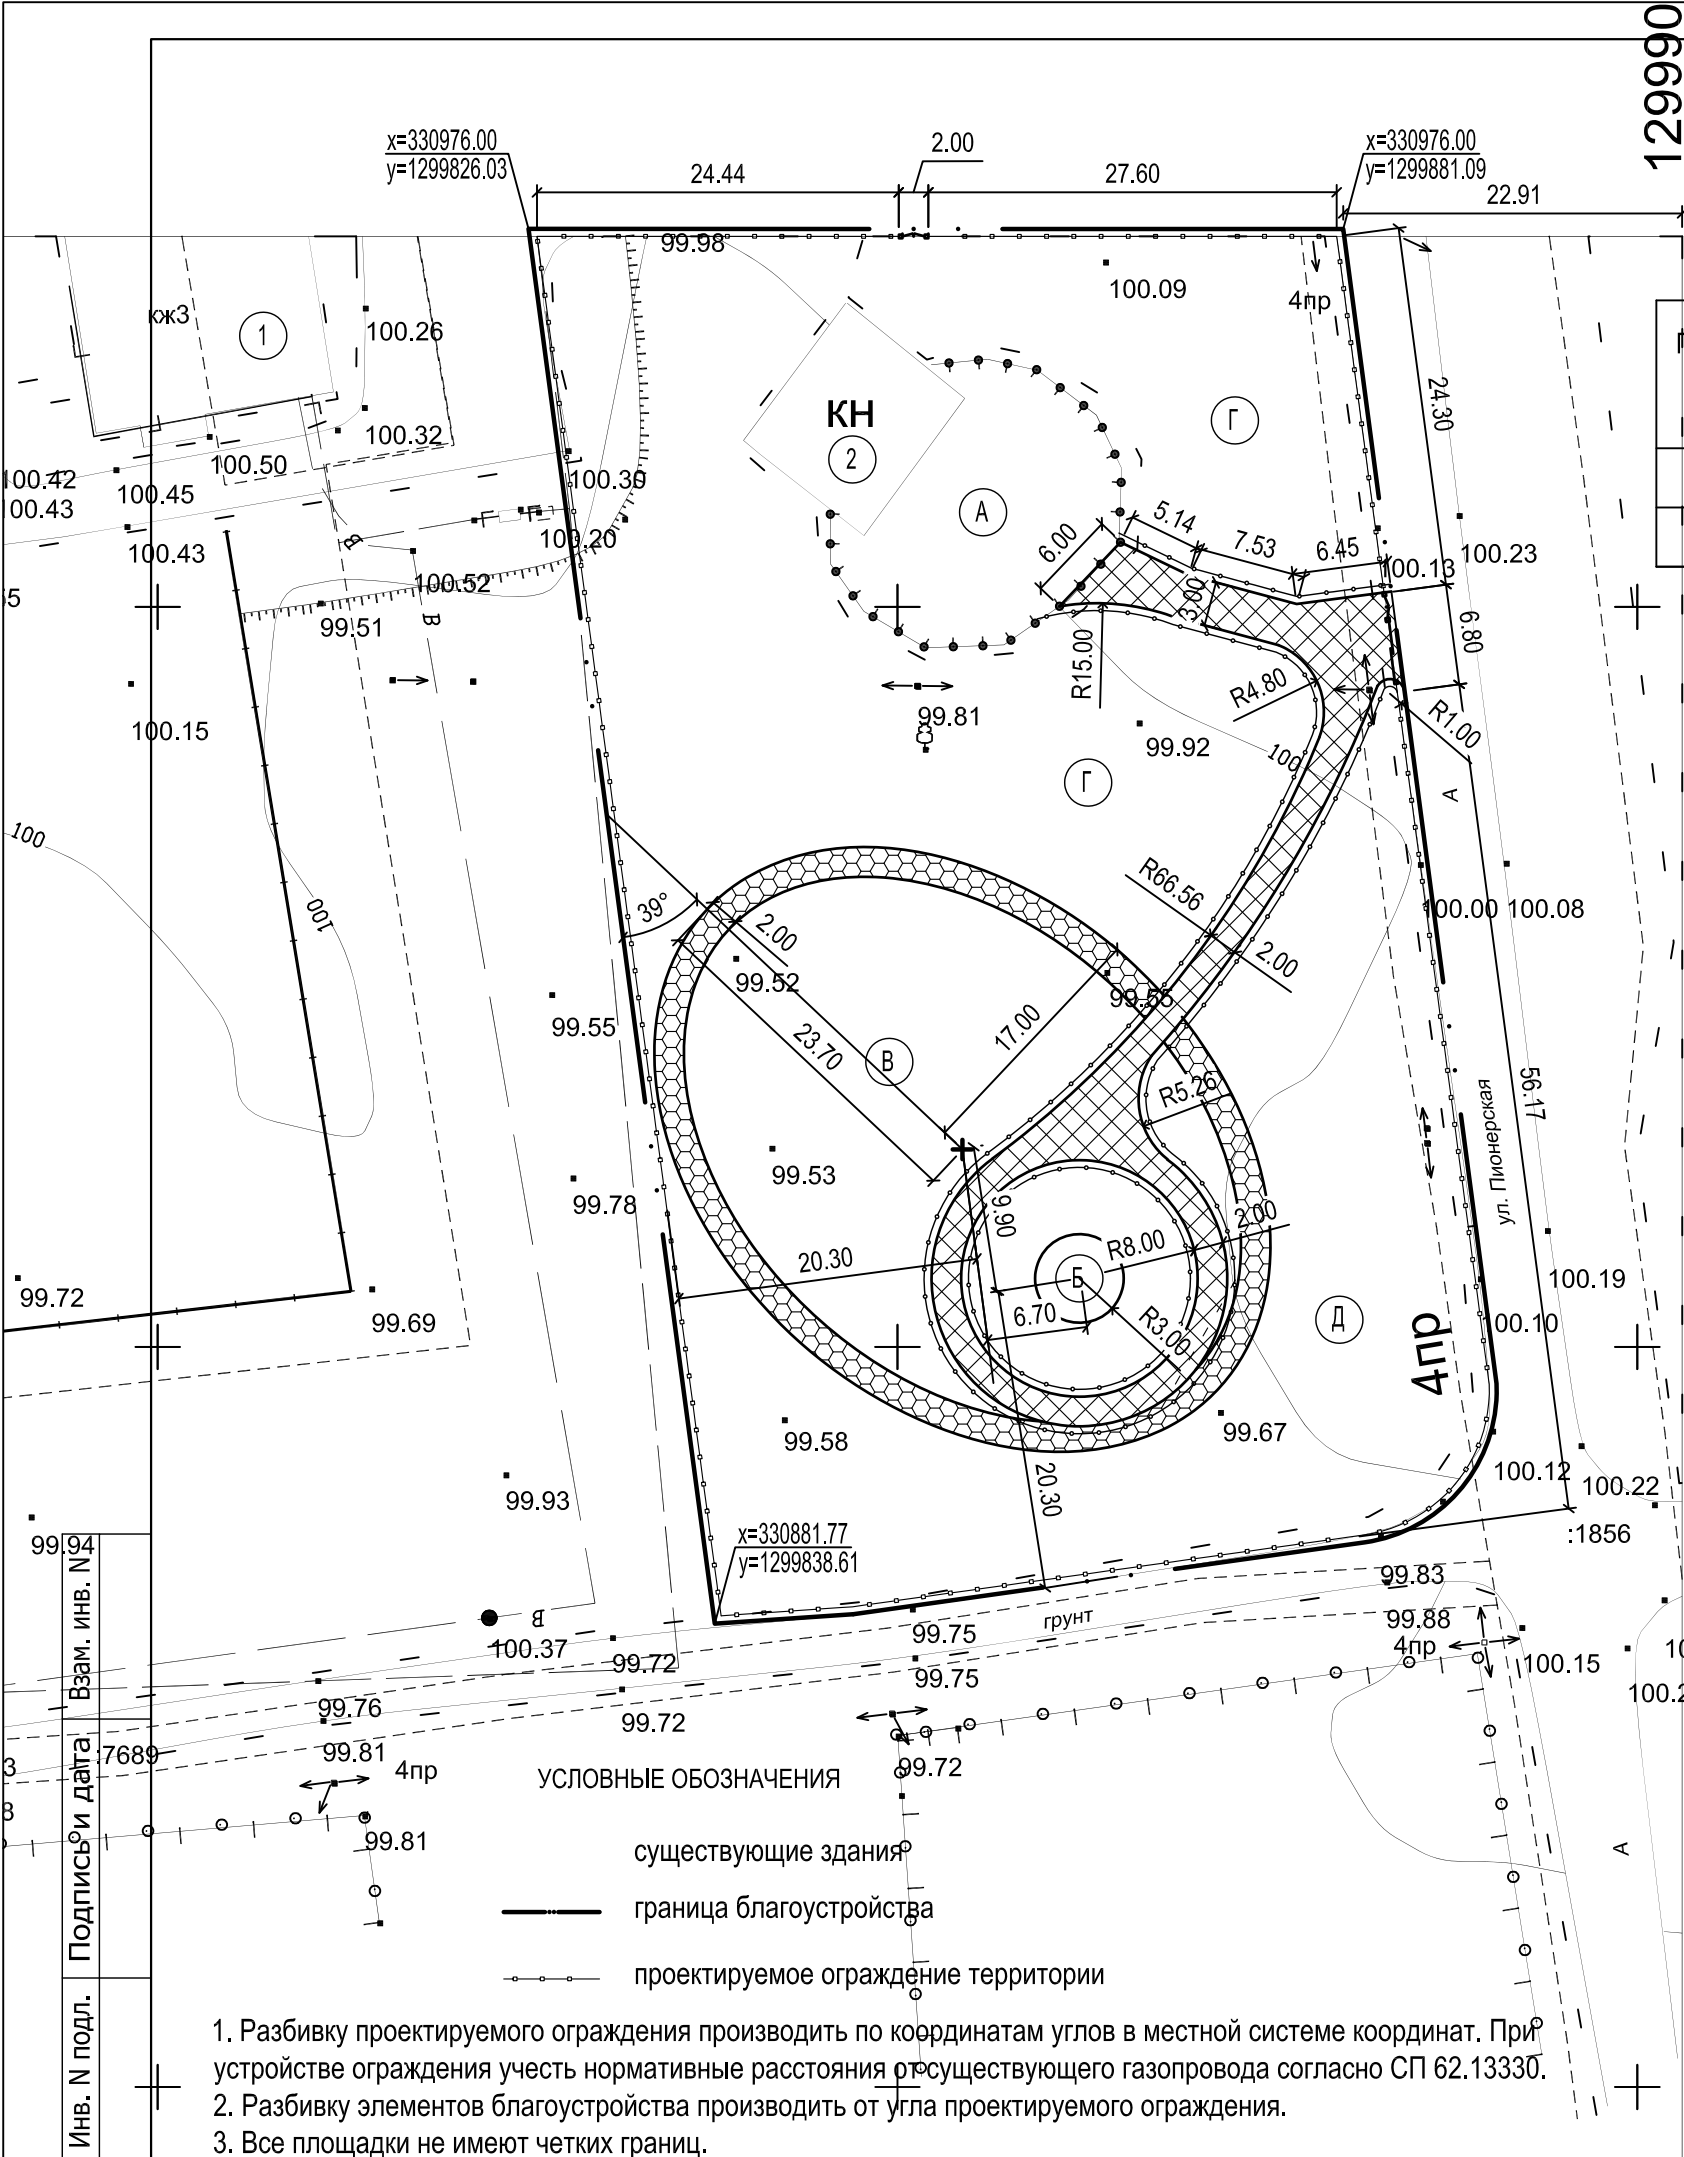


330976

ВЕДОМОСТЬ ЗДАНИЙ И СООРУЖЕНИЙ					
Поз. по ГП	Наименование	Этаж-ность	№ тип. проекта	Площадь застр. м2	Строит. объем м3
1	Жилой дом		с у щ е с т в у ю щ и й		
2	Нежилое помещение		с у щ е с т в у ю щ е е		

ВЕДОМОСТЬ ЭЛЕМЕНТОВ БЛАГОУСТРОЙСТВА			
Поз. по ГП	Наименование	Кол-во	Площадь м2
А	Танцплощадка	1	сущест.
Б	Площадка для отдыха	1	прим.3
В	Площадка для игр детей мл.возраста	1	прим.3
Г	Площадка для аттракционов	2	прим.3
Д	Площадка для занятий физкультурой	1	прим.3


ВЕДОМОСТЬ ОБЪЕМОВ РАБОТ ПО УСТРОЙСТВУ ДОРОЖНЫХ ПОКРЫТИЙ			
Условные обозначения	Наименование работ	Ед. изм.	Кол-во
	Тротуары и площадки из асфальтобетона	м2	290.0
	-бордюр из бортовых камней БР100.20.8	пм	220.0
	Тротуары из щебня	м2	240.0

Конструкции дорожных покрытий

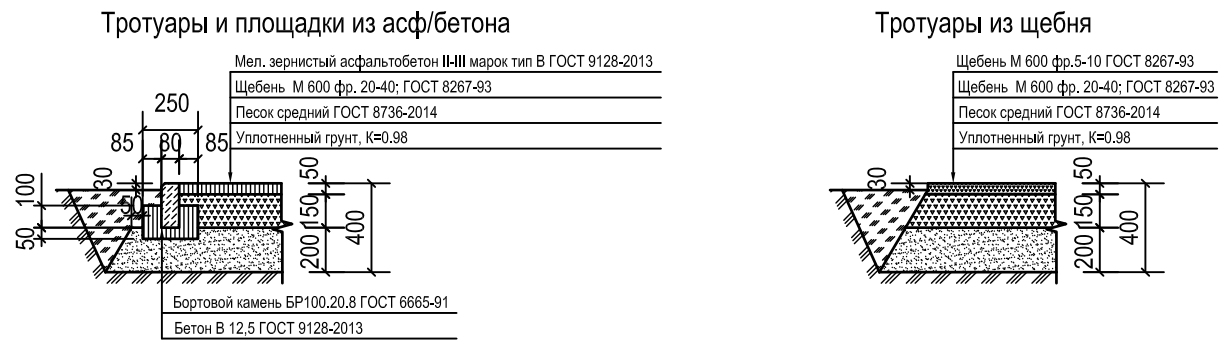

						78-ПЗУ			
						Благоустройство общественной зоны п.Мочалище Звениговского района РМЭ			
Изм.	Кол.	Лист	Ндок.	Подпись	Дата	Схема планировочной организации земельного участка	Стадия	Лист	Листов
ГИП		Фридгант					Р	2	
Проверил		Фридгант				Генплан. Разбивочный план благоустройства. План дорожных покрытий. М 1:500	ООО "ВолжскСтройПроект"		
Разраб.		Ганиева							
Н.контр.		Фридгант							

330843

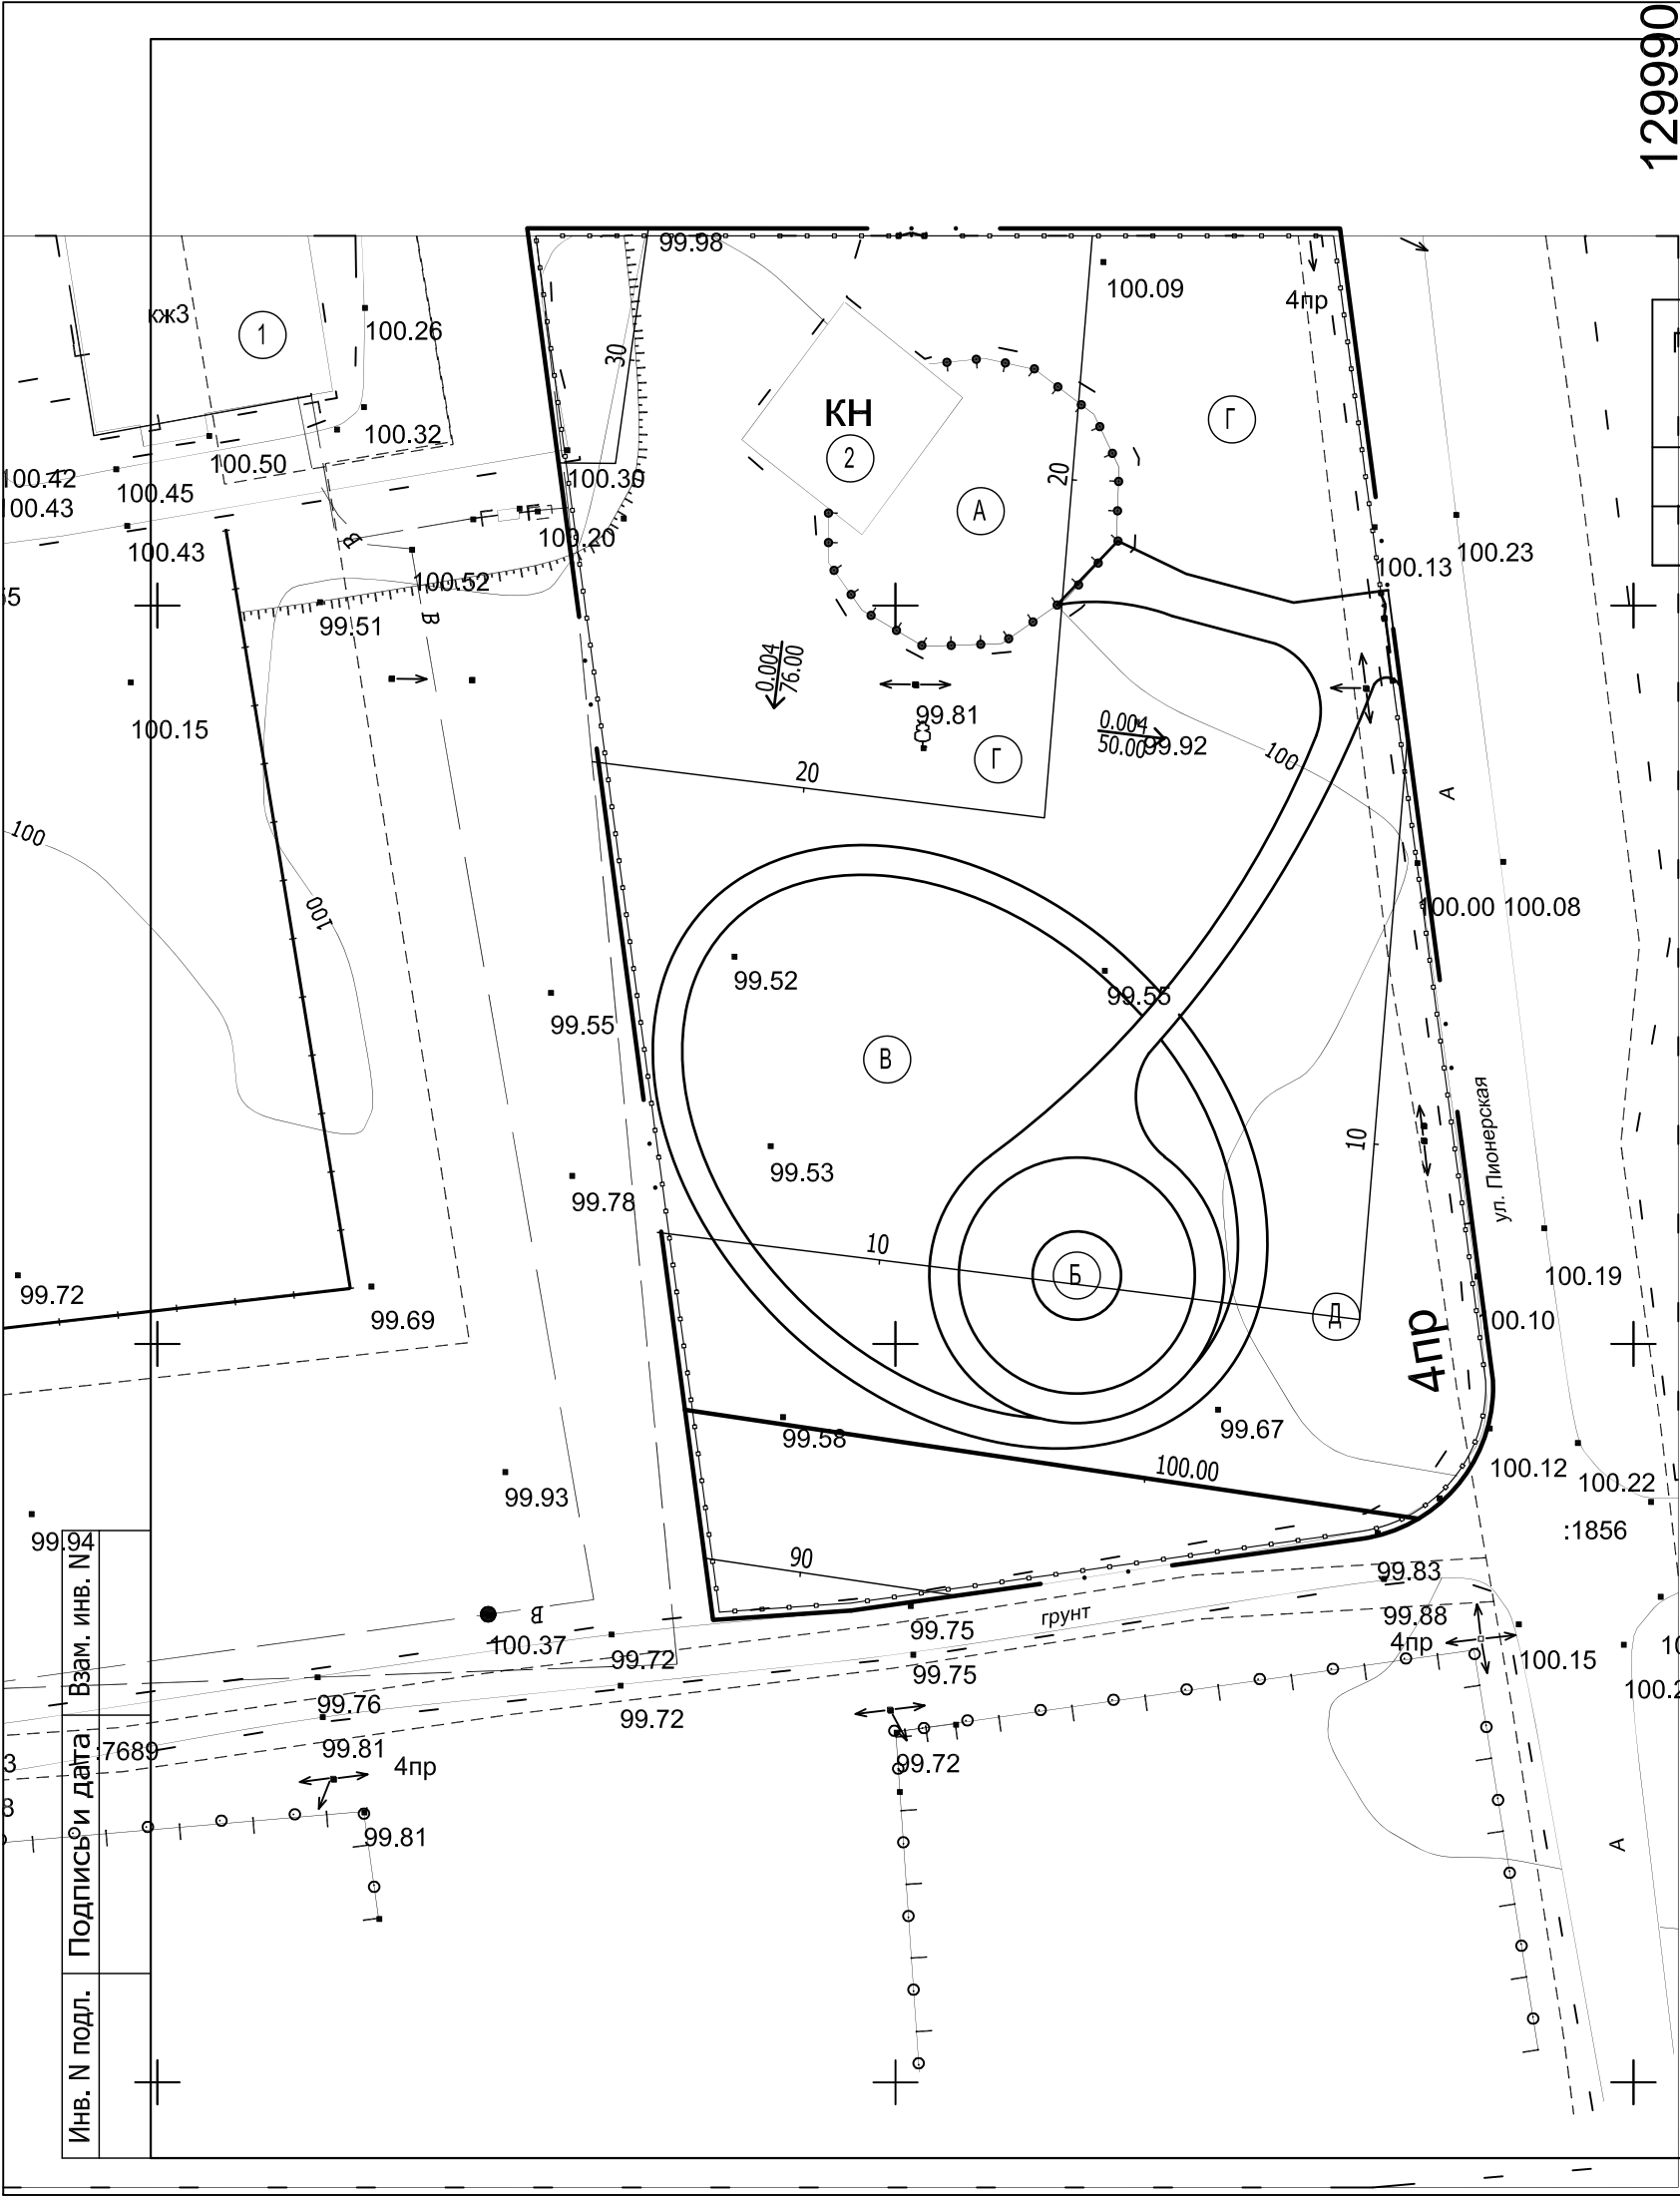

330976

129990

ВЕДОМОСТЬ ЗДАНИЙ И СООРУЖЕНИЙ

Поз. по ГП	Наименование	Этаж-ность	№ тип. проекта	Площадь застр. м2	Строит. объем м3
1	Жилой дом		с у щ е с т в у ю щ и й		
2	Нежилое помещение		с у щ е с т в у ю щ е е		

ВЕДОМОСТЬ ЭЛЕМЕНТОВ БЛАГОУСТРОЙСТВА


Поз. по ГП	Наименование	Кол-во	Площадь м2
А	Танцплощадка	1	сущест.
Б	Площадка для отдыха	1	1634.0
В	Площадка для игр детей мл.возраста	1	1634.0
Г	Площадка для аттракционов	1	1634.0
Д	Площадка для занятий физкультурой	1	1634.0

УСЛОВНЫЕ ОБОЗНАЧЕНИЯ

- существующие здания
- граница благоустройства
- проектируемое ограждение территории
- проектные горизонталы
- $i=0.007$
35.00 → значение уклона поверхности
направление уклона поверхности
расстояние уклона

						78-ПЗУ			
						Благоустройство общественной зоны п.Мочалище Звениговского района РМЭ			
Изм.	Кол.	Лист	Ндок.	Подпись	Дата	Схема планировочной организации земельного участка	Стадия	Лист	Листов
ГИП		Фридгант					Р	3	
Проверил		Фридгант				План организации рельефа. М 1:500	ООО "ВолжскСтройПроект"		
Разраб.		Ганиева							
Н.контр.		Фридгант							

330843

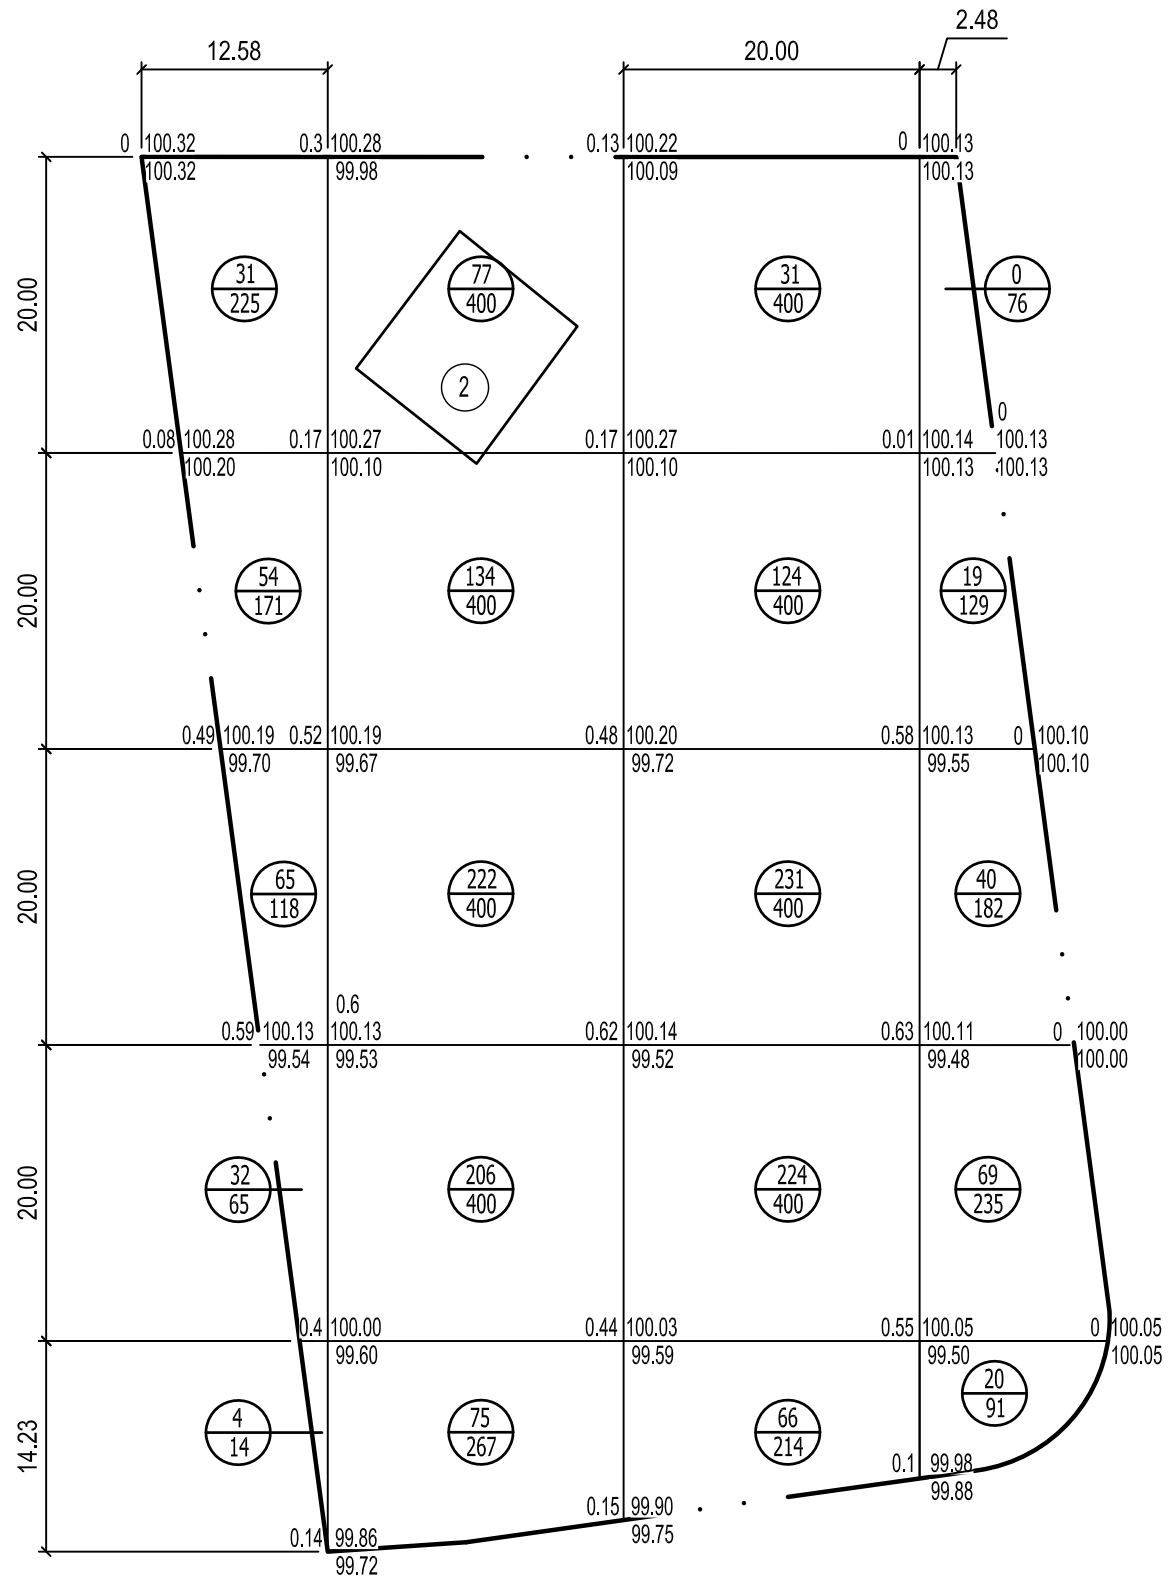

насыпь v/s	186	714	676	148	1724
	593	1867	1814	713	4987

Ведомость объемов земляных работ

N по п/п	Наименование работ и объемов грунта	Ед. изм.	О б ъ е м ы	
			насыпь	выемка
1	Планируемая площадь	м2	4987	-
2	Срезка растительного грунта	м3		748
3	Устройство газона	м3	668	-
4	Излишний растительный грунт	м3	-	200
5	Срезка естест. грунта по картограмме	м3		-
6	Насыпь грунта по картограмме	м3	1724	-
7	Выемка из котлована под фундамент	м3		-
8	Выемка из корыта дорожных покрытий	м3		212
9	Выемка из корыта под раст. слой озеленения	м3		668
10	Подсыпка под полы	м3	-	-
	Баланс (п.п.5-10)	м3	1724	880
11	Недостаток грунта (подвозка на км)	м3	-	884
12	Избыток грунта (отвозка на км)	м3	-	-

УСЛОВНЫЕ ОБОЗНАЧЕНИЯ

- граница благоустройства
- 1.20

93.80


92.60

красная (проект.) отметка
черная (сущ.)отметка
рабочая отметка
- 150

9

объем насыпи (выемки)
площадь насыпи (выемки)

						78-ПЗУ			
						Благоустройство общественной зоны п.Мочалище Звениговского района РМЭ			
Изм.	Кол.	Лист	Ндок.	Подпись	Дата	Схема планировочной организации земельного участка	Стадия	Лист	Листов
ГИП		Фридгант					Р	4	
Проверил		Фридгант				План земляных масс. М 1:500	ООО "ВолжскСтройПроект"		
Разраб.		Ганиева							
Н.контр.		Фридгант							

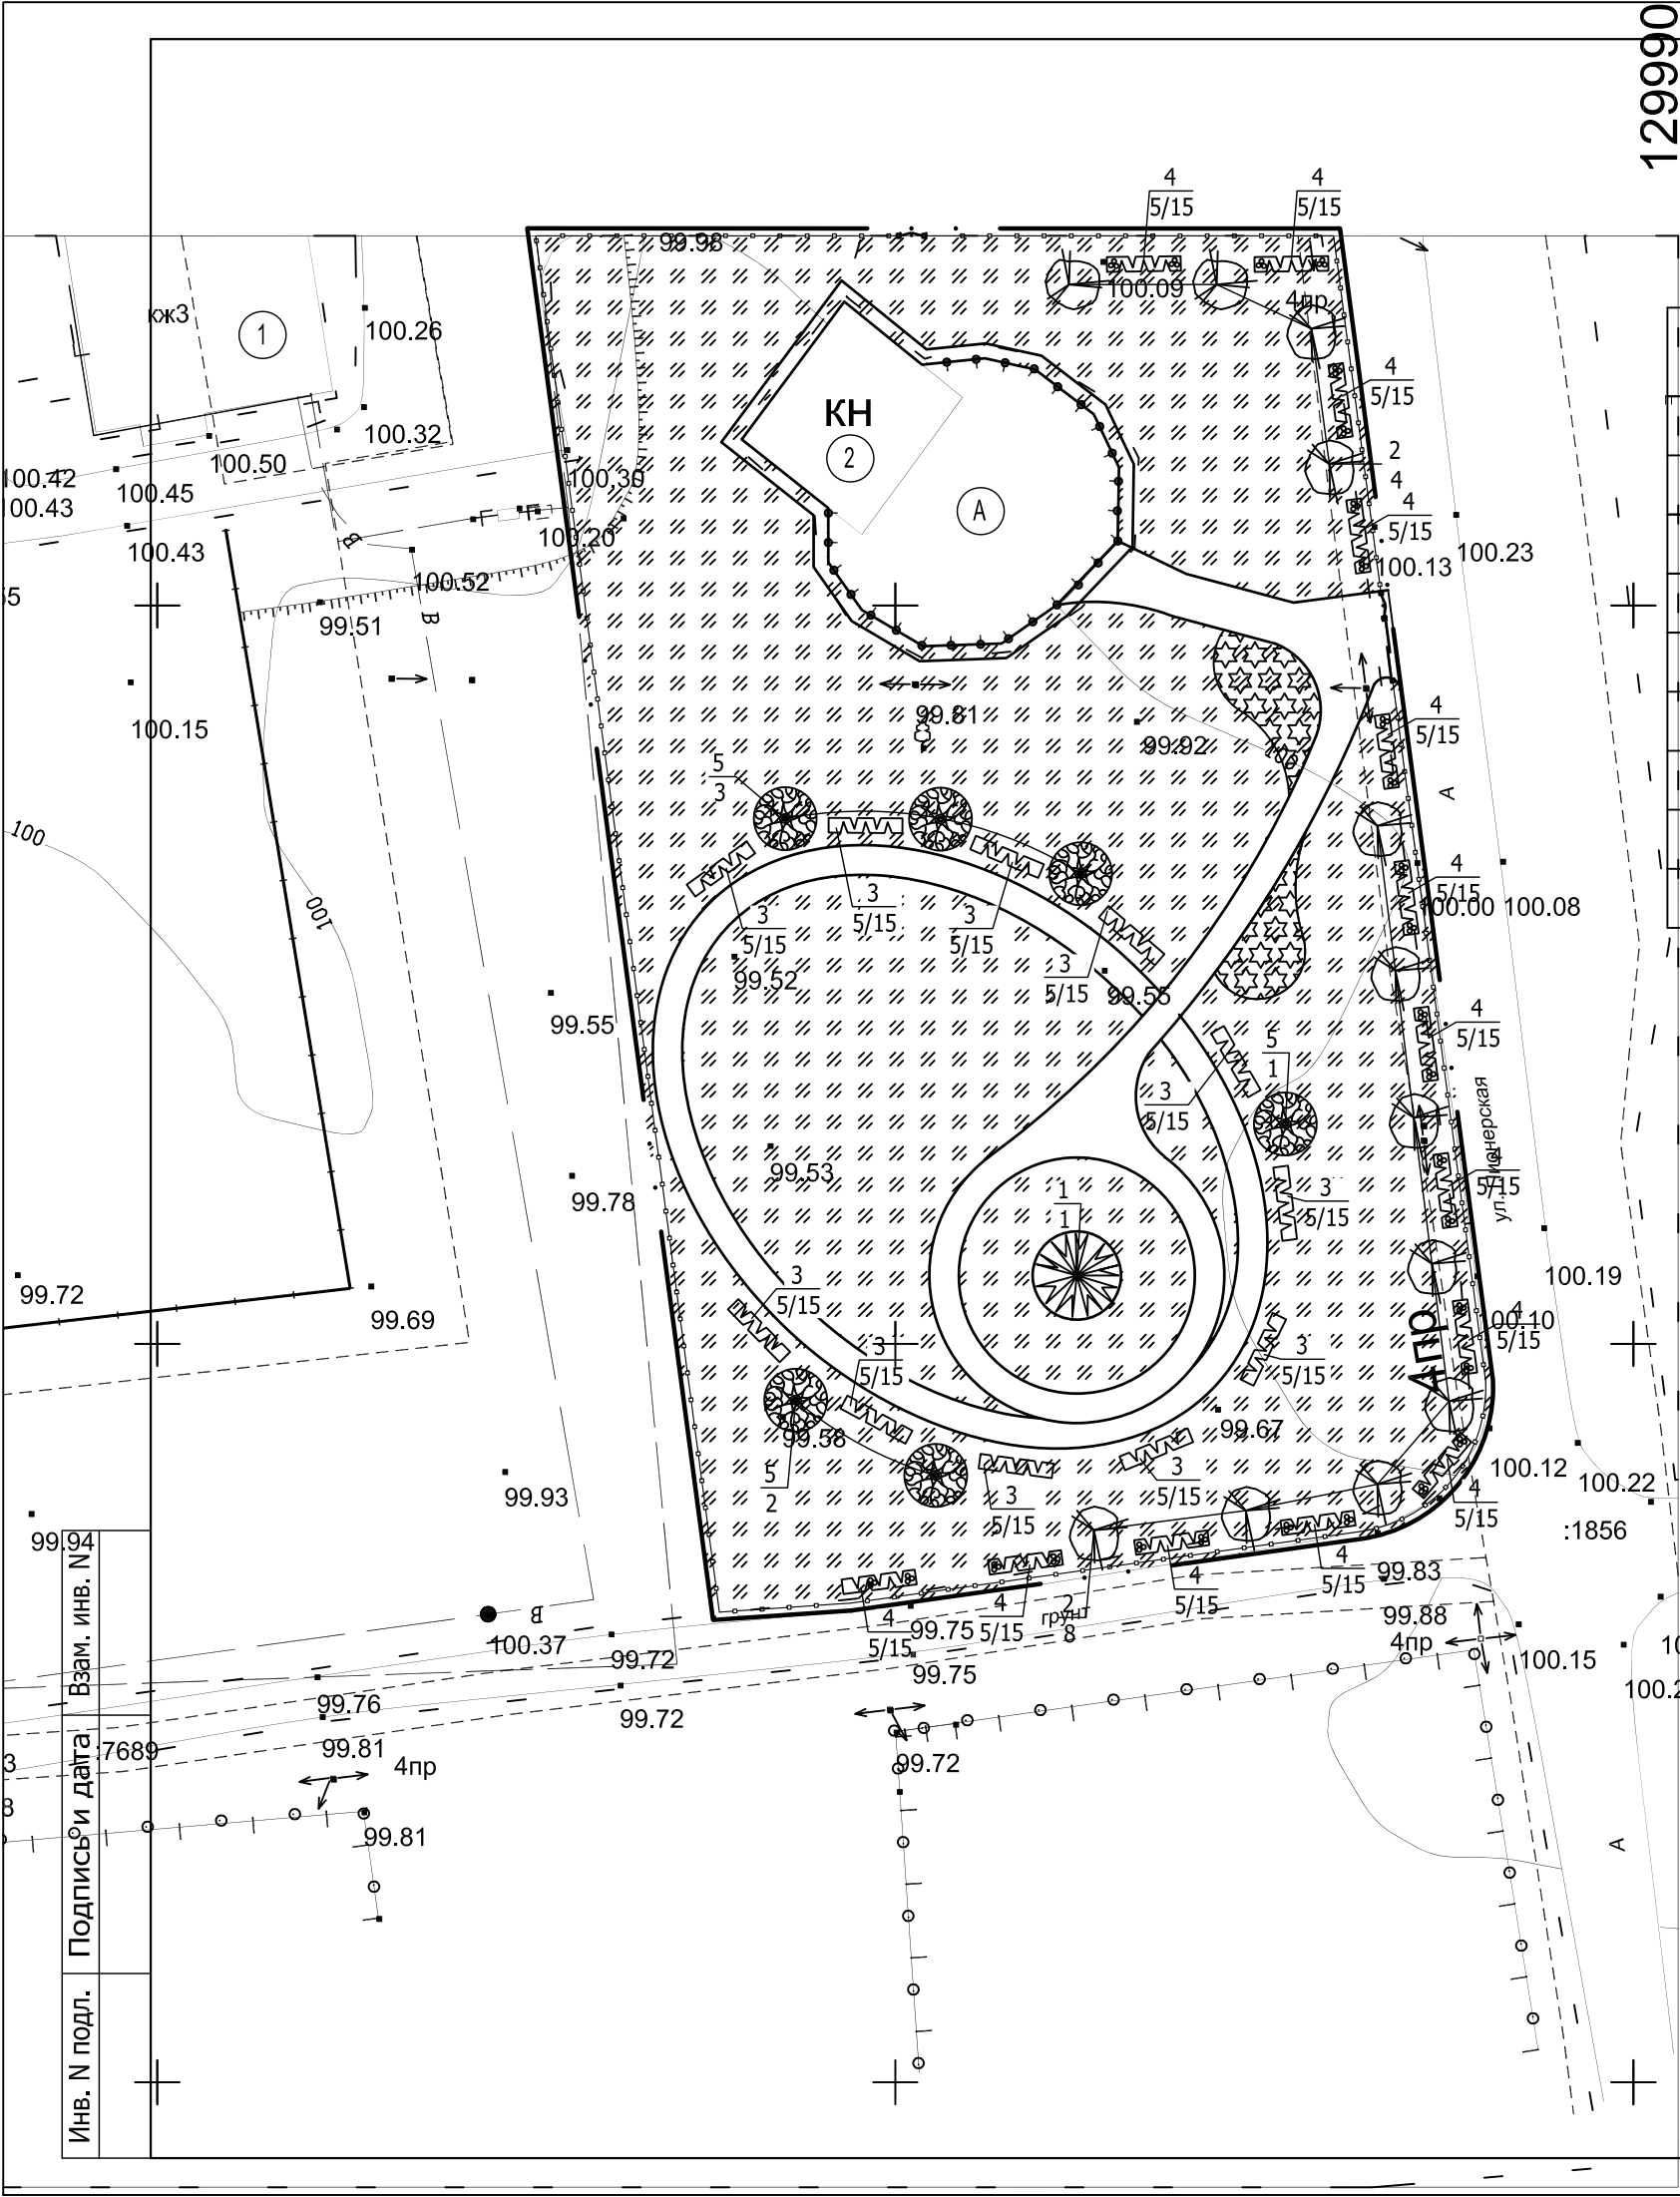

129990

330976

Ведомость элементов озеленения

№ по ГП	Условные обозначения	Наименование	Возр. лет	Ед. изм.	Кол-во	Примечания
Деревья с добавлением раст. земли						
1		Ель колючая Glauca Kaibab, Misty Blue	7-11	шт	1	Н=2,5-3,0м с комом
2		Клен остролистный	7-11	шт	12	Н=1,5-2,0м шаровидн.
Кустарники с добавлением раст. земли						
3		Чубушник (жасмин)	3-4	пм/шт.	55/165	рядовая посадка 3шт. на пм, без кома
4		Снежнаягодник	3-4	пм/шт.	70/210	рядовая посадка 3шт. на пм, без кома
5		Спирея японская "Дартс Ред"		шт.	6	саженцы Н>0.7м, с комом земли
		Газон		м2	4013.0	посев трав
		Цветник		м2	74.0	посев многолетников


1. При проектировании использован генплан застройки.
2. Ассортимент деревьев и кустарников подобран с учетом местных климатических условий, наличия посадочного материала в питомниках.
3. Подготовка посадочных мест под посадку деревьев выполняется механизированным способом.
4. Подготовка посадочных мест под кустарники в живой изгороди выполняется копка траншей-механизированным способом.
5. Устройство газона обыкновенного - 15 -10 см растительной земли и 5 см торфа.
6. Работы по озеленению производить совместно с ландшафтным дизайнером.

УСЛОВНЫЕ ОБОЗНАЧЕНИЯ

- существующие здания
- граница благоустройства
- проектируемое ограждение территории
- 1 номер, присвоенный породе
- 12/36 пм, м2/количество штук

						78-ПЗУ			
						Благоустройство общественной зоны п.Мочалище Звениговского района РМЭ			
Изм.	Кол.	Лист	Ндок.	Подпись	Дата	Схема планировочной организации земельного участка	Стадия	Лист	Листов
ГИП		Фридгант					Р	5	
Проверил		Фридгант				План озеленения. М 1:500	ООО "ВолжскСтройПроект"		
Разраб.		Ганиева							
Н.контр.		Фридгант							

330843

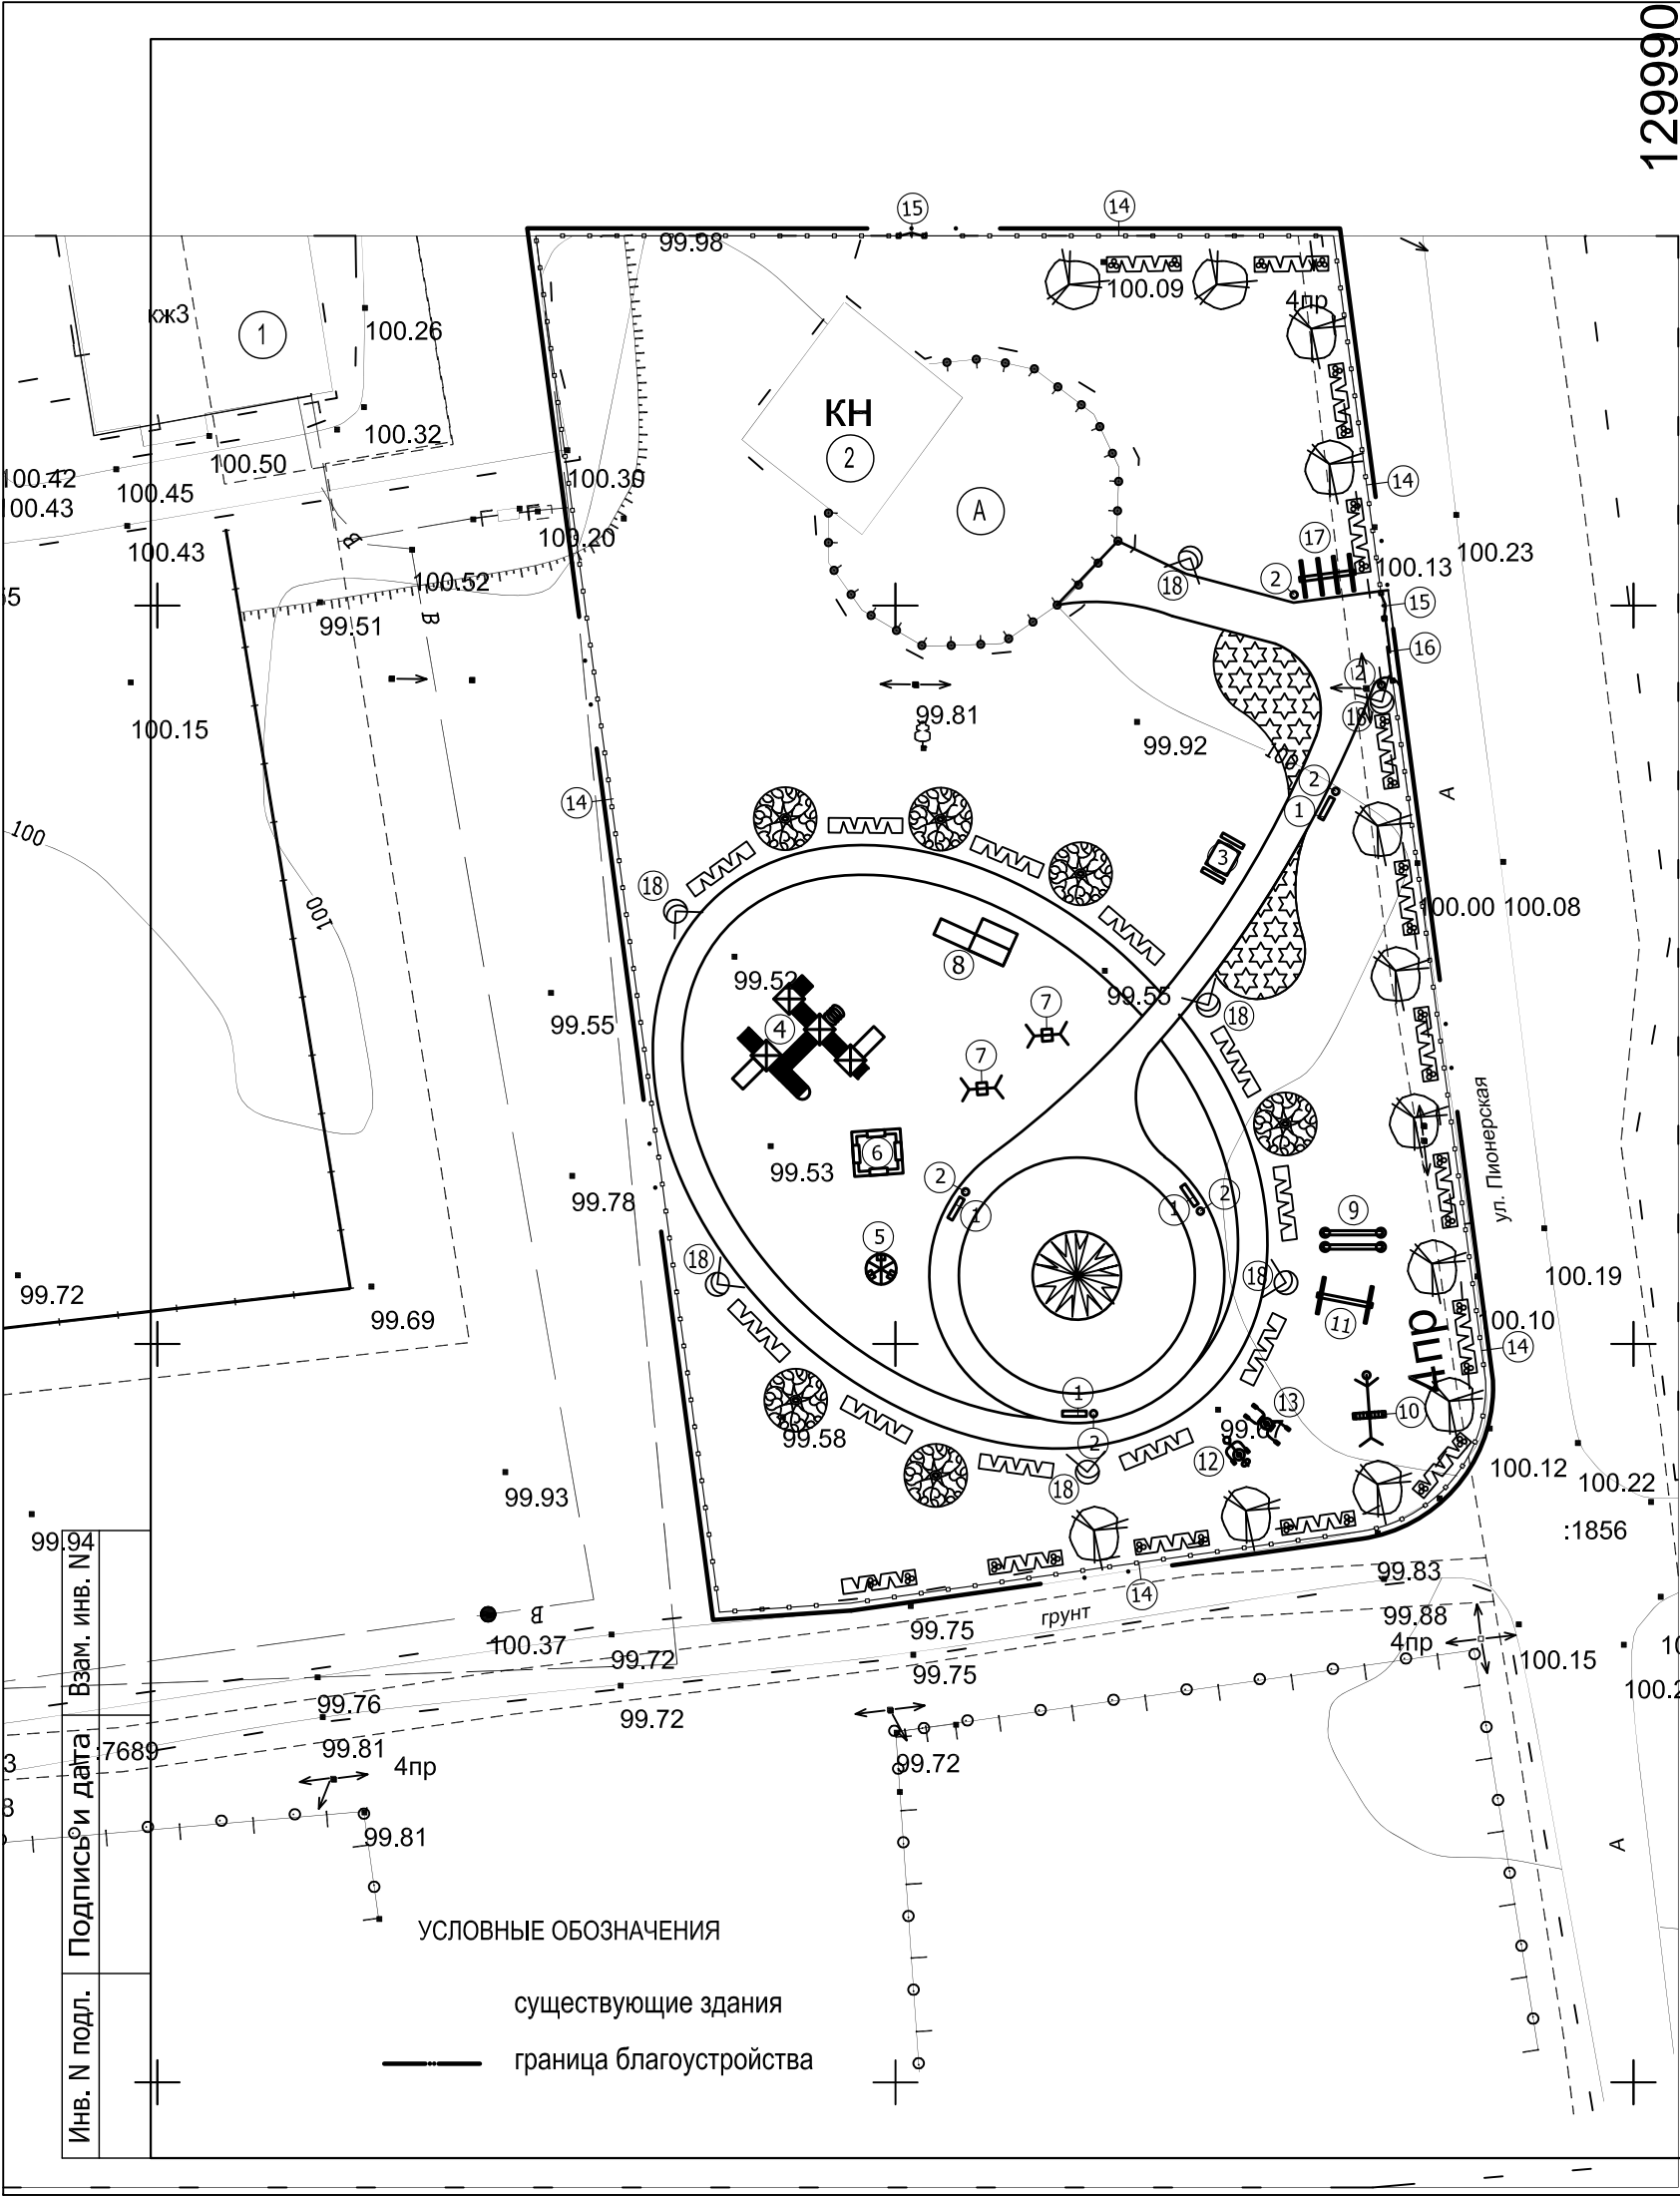

129990

330976

Ведомость малых форм архитектуры

№ по ГП	Условные обозначения	Наименование	Кол-во	Обозначение тип. проекта
1.		Диван садово-парковый	4	2211
2.		Урна	6	1312
3.		Стол со скамьями и навесом	1	2604
4.		Детский игровой комплекс	1	5106
5.		Карусель	1	4192
6.		Песочница	1	4242
7.		Качели	2	4152
8.		Манеж	1	4350
9.		Брусья параллельные	1	6720
10.		Гимнастический комплекс	1	6301
11.		Турник взрослый	1	6716
12.		Тренажер	1	7510
13.		Тренажер	1	7538
14.		Метал. ограждение Н=1,2-1,5 м, пм	280,0	
15.		Метал. калитка Н=1,2-1,5 м, шт	2	
16.		Метал. ворота Н=1,2-1,5 м, раздвижные, шт	1	
17.		Стойка для велосипедов	1	2712

1. Малые формы подобраны по каталогу ООО"КСИЛ".
2. Металлические ограждение, калитки и ворота выполнить по индивидуальному проекту.

Ведомость элементов освещения

№ по ГП	Условные обозначения	Наименование	Кол-во, шт.	Обозначение тип. проекта
18.		Светильник уличный, Н=3-4 м	7	

						78-ПЗУ			
						Благоустройство общественной зоны п.Мочалище Звениговского района РМЭ			
Изм.	Кол.	Лист	Ндок.	Подпись	Дата	Схема планировочной организации земельного участка	Стадия	Лист	Листов
ГИП		Фридгант					Р	6	
Проверил		Фридгант				План расположения малых форм архитектуры. М 1:500	ООО "ВолжскСтройПроект"		
Разраб.		Ганиева							
Н.контр.		Фридгант							

330843