


Схема расположения земельного участка на кадастровом плане территории

Условный номер земельного участка: :ЗУ1		
Площадь земельного участка: 1488 кв.м.		
Обозначение характерных точек границ	Координаты, м	
1	2	3
1	287835	1284240
2	287833	1284272
3	287786	1284268
4	287788	1284237
1	287835	1284240

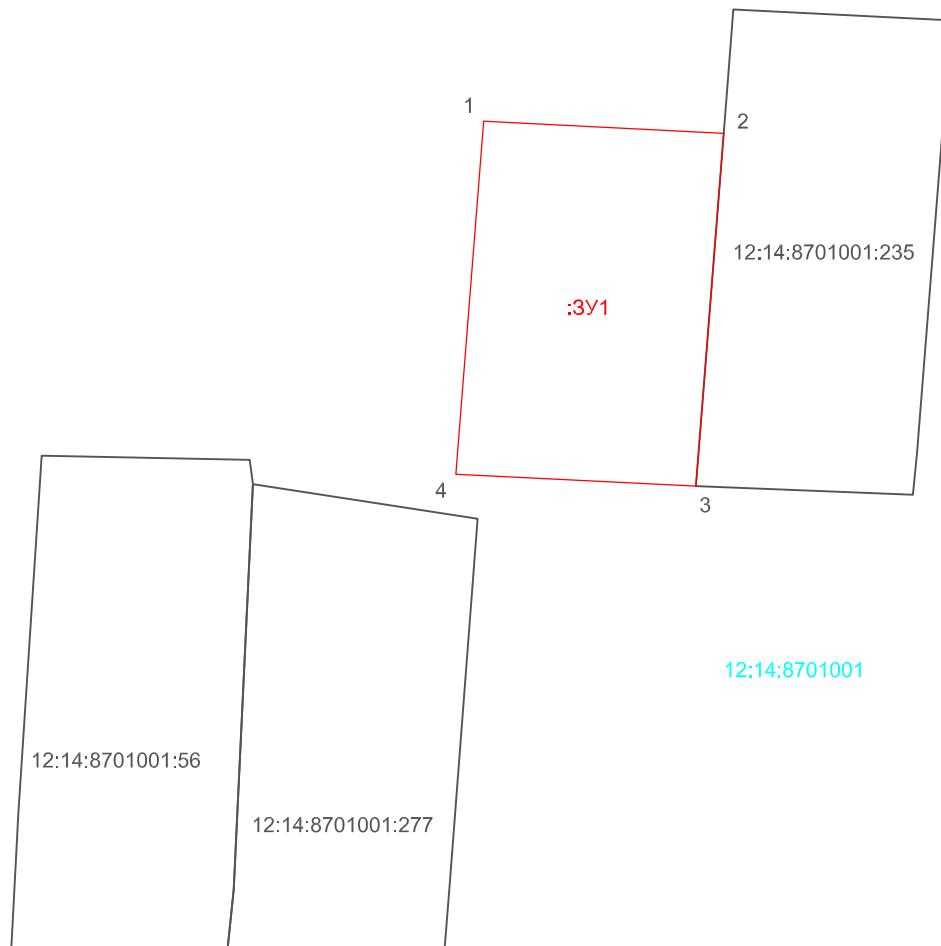

Масштаб 1:1000

Условные обозначения:

- - граница образуемого земельного участка
- :ЗУ1 - обозначение образуемого земельного участка
- 12:14:3701001:66 - кадастровый номер земельного участка
- 12:14:3701001 - номер кадастрового квартала
- - граница земельного участка, установленная в соответствии с федеральным законодательством, включенная в ГКН и не изменяемая при проведении кадастровых работ