



Свидетельство СРО №2529.01-2015-121523597325-П-192

Заказчик: Администрация муниципального образования
«Городское поселение Красногорский» - городская администрация

Благоустройство общественной территории - набережная оз. Кожласолинское (1 этап)

ПРОЕКТНАЯ ДОКУМЕНТАЦИЯ

16-00-20-АР

Раздел 1: "Архитектурные решения"

Том 1

г. Йошкар-Ола
2020 г.



Свидетельство СРО №2529.01-2015-121523597325-П-192

Заказчик: Администрация муниципального образования
«Городское поселение Красногорский» - городская администрация

Благоустройство общественной территории - набережная оз. Кожласолинское (1 этап)

ПРОЕКТНАЯ ДОКУМЕНТАЦИЯ

16-00-20-АР

Раздел 1: "Архитектурные решения"

Том 1

Директор

Д.Г. Лещев

ГИП

С.С.Канахин

г. Йошкар-Ола
2020 г.

СОСТАВ ТОМА

№ п/п	Наименование	Примечание
1	Гарантийная запись ГИПа	
2	Состав тома	
	Графическая часть	
3	Схема планировочной организации земельного участка М 1:500	
4	План расстановки малых архитектурных форм М 1:500	
5	Перспективный вид №1	
6	Перспективный вид №2	
7	Перспективный вид №3	
8	Перспективный вид №4	
9	Перспективный вид №5	

Согласовано

Взам. инв. №

Подп. и дата

Инв. № подл.

16-00-20-AP

Благоустройство общественной территории - набережная оз.
Кожласолинское (1 этап)

Изм.	Кол. уч.	Лист	№ док.	Подп.	Дата
Разработал		Степанова		<i>Степанова</i>	
Проверил		Канашин		<i>Канашин</i>	
Н. контр.		Бочарова		<i>Бочарова</i>	
ГИП		Канашин		<i>Канашин</i>	

Стадия	Лист	Листов
П	2	


Состав тома



ИНДИВИДУАЛЬНЫЙ ПРЕДПРИНИМАТЕЛЬ
ЛЕЩЕВ ДМИТРИЙ ГЕННАДЬЕВИЧ
комплексное проектирование

СХЕМА ПЛАНИРОВОЧНОЙ ОРГАНИЗАЦИИ ЗЕМЕЛЬНОГО УЧАСТКА

М 1:1500

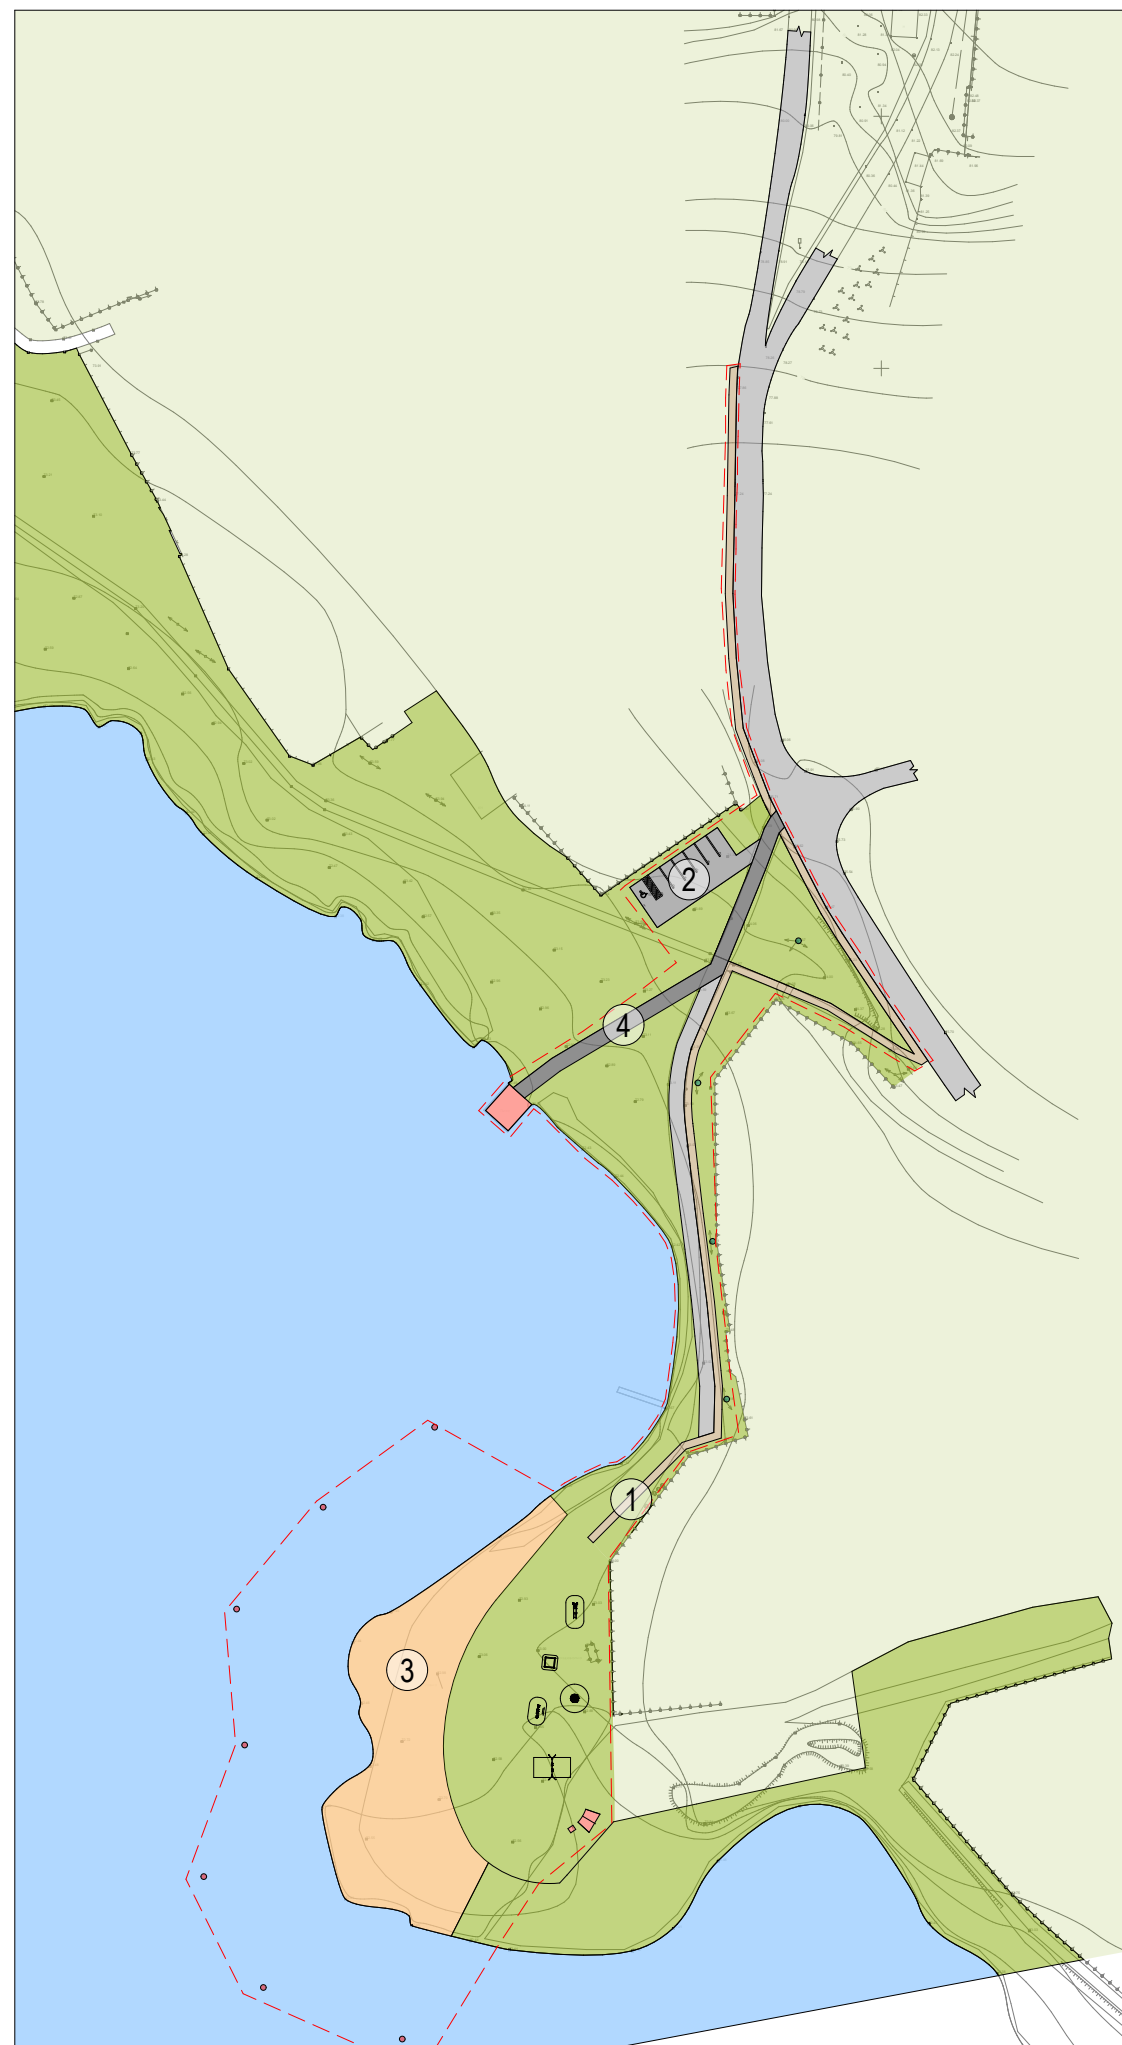

Ведомость покрытий

№ п/п	Наименование	Ед. изм.	Площадь м ²
1	Тротуар, асфальтобетонное покрытие	м ²	470,80
2	Автомобильная стоянка, асфальтобетонное покрытие	м ²	210
3	Место купания, песчаное основание	м ²	1 608
4	Дорога, асфальтобетонное покрытие	м ²	237,40

Условные обозначения:

- Проектируемое асфальтобетонное покрытие, дорога
- Проектируемое асфальтобетонное покрытие, тротуар
- Проектируемое асфальтобетонное покрытие, автомобильная стоянка
- Проектируемое песчаное основание, место купания
- Существующие покрытие дороги
- Существующие озеленение
- Озеро. Кожласолинское
- Парковочное место для инвалида
- Граница благоустройства

Основные показатели (в границах благоустройства)

Лист	Наименование	Площадь, м ²
	Площадь благоустройства	11 350,20

Схема планировочной организации земельного участка разработана на основании:

- задания на проектирование;
- материалов топосъемки, выполненной ООО "Сириус" 12.12.2018 г. и 24.01.2020 г.;
- система координат - местная. Система высот - Балтийская.

Согласовано

Взам. инв. №


Подп. и дата

Инв. № подл.

						16-00-20-AP		
						Благоустройство общественной территории - набережная оз. Кожласолинское (1 этап)		
Изм.	Кол.уч	Лист	№ док	Подп.	Дата	Стадия	Лист	Листов
Разработал		Степанова				П	3	
Проверил		Канашин						
Н. контр.		Канашин						
ГИП		Бочарова						
						Схема планировочной организации земельного участка М 1:1500		
						 ИНДИВИДУАЛЬНЫЙ ПРЕДПРИНИМАТЕЛЬ ЛЕЩЕВ ДМИТРИЙ ГЕННАДЬЕВИЧ комплексное проектирование		

ПЛАН РАССТАНОВКИ МАЛЫХ АРХИТЕКТУРНЫХ ФОРМ

М 1:1500

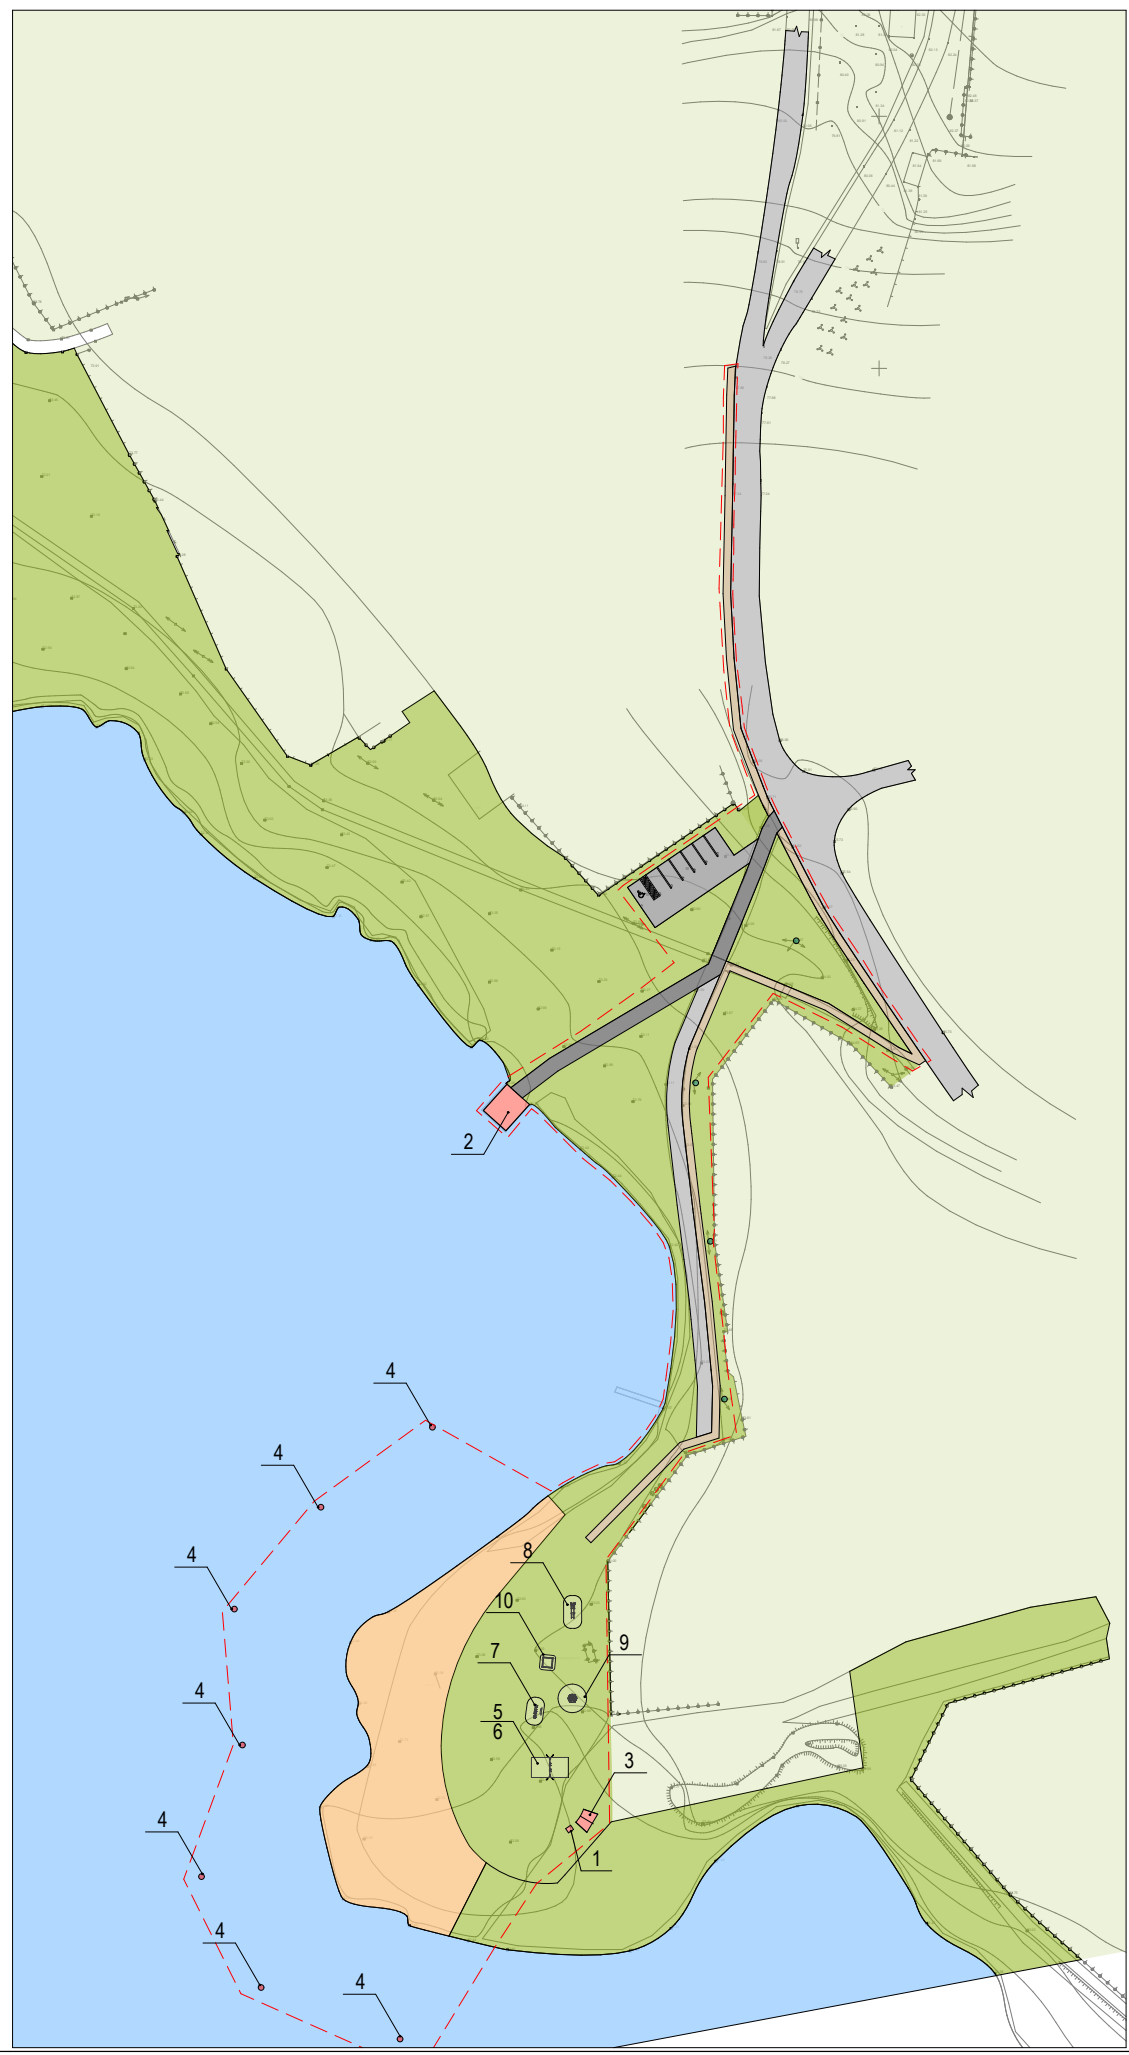

Ведомость малых архитектурных форм

№ п/п	Наименование	Ед. изм.	Площадь м ²	Примечание
<u>Благоустройство набережной</u>				
1	Туалетная кабина «Европа»	шт.	1	
2	Пирс-платформа 6,0x2,2м Valkon Marine	шт.	1	
3	Кабина пляжная для переодевания, индивидуальная	шт.	2	
4	Буй пластиковый d30x40см (16л)	шт.	7	
<u>Благоустройство детской площадки</u>				
5	Качели на металлических стойках с оцинкованной балкой	шт.	1	
6	Сидение для качелей резиновое с подвеской	шт.	2	
7	Качалка-балансир средняя	шт.	1	
8	Горка	шт.	1	
9	Карусель с рулем	шт.	1	
10	Песочница	шт.	1	



Условные обозначения:

- Проектируемое асфальтобетонное покрытие, тротуар
- Существующие озеленение
- Проектируемое асфальтобетонное покрытие, автомобильная стоянка
- Озеро. Кожласолинское
- Проектируемое песчанное основание, место купания
- Существующие покрытие дороги
- Граница благоустройства
- Проектируемое асфальтобетонное покрытие, дорога

16-00-20-AP					
Благоустройство общественной территории - набережная оз. Кожласолинское (1 этап)					
Изм.	Кол.уч	Лист	№ док	Подп.	Дата
Разработал	Степанова			<i>Stepanova</i>	
Проверил	Канахин			<i>Kanashin</i>	
Н. контр.	Канахин			<i>Kanashin</i>	
ГИП	Бочарова			<i>Bocharova</i>	
				Стадия	Лист
				П	4
				Листов	4
План расстановки малых архитектурных форм М 1:1500					

Согласовано

Взам. инв. №

Инв. № подл. Подп. и дата

ПЕРСПЕКТИВНЫЙ ВИД №1



Согласовано

Взам. инв. №

Подп. и дата

Инв. № подл.

Изм.	Кол.уч	Лист	№ док	Подп.	Дата
Разработал		Степанова		<i>Степанова</i>	
Проверил		Канашин		<i>Канашин</i>	
Н. контр.		Канашин		<i>Канашин</i>	
ГИП		Бочарова		<i>Бочарова</i>	

16-00-20-AP

Благоустройство общественной территории - набережная оз.
Кожласолинское (1 этап)

Стадия	Лист	Листов
П	5	

Перспективный вид №1


 ИНДИВИДУАЛЬНЫЙ ПРЕДПРИНИМАТЕЛЬ
ЛЕЩЕВ ДМИТРИЙ ГЕННАДЬЕВИЧ
 комплексное проектирование

ПЕРСПЕКТИВНЫЙ ВИД №2



Согласовано

Взам. инв. №

Подп. и дата

Инв. № подл.

Изм.	Кол.уч	Лист	№ док	Подп.	Дата
Разработал		Степанова		<i>Степанова</i>	
Проверил		Канашин		<i>Канашин</i>	
Н. контр.		Канашин		<i>Канашин</i>	
ГИП		Бочарова		<i>Бочарова</i>	

16-00-20-AP

Благоустройство общественной территории - набережная оз.
Кожласолинское (1 этап)

Стадия	Лист	Листов
П	6	

Перспективный вид №2

ИНДИВИДУАЛЬНЫЙ ПРЕДПРИНИМАТЕЛЬ
ЛЕЩЕВ ДМИТРИЙ ГЕННАДЬЕВИЧ
комплексное проектирование

ПЕРСПЕКТИВНЫЙ ВИД №3



Согласовано

Взам. инв. №

Подп. и дата

Инв. № подл.

Изм.	Кол.уч	Лист	№ док	Подп.	Дата
Разработал		Степанова		<i>Stepanova</i>	
Проверил		Канашин		<i>Kanashin</i>	
Н. контр.		Канашин		<i>Kanashin</i>	
ГИП		Бочарова		<i>Bocharova</i>	

16-00-20-AP

Благоустройство общественной территории - набережная оз.
Кожласолинское (1 этап)

Стадия	Лист	Листов
П	7	

Перспективный вид №3

ИНДИВИДУАЛЬНЫЙ ПРЕДПРИНИМАТЕЛЬ
ЛЕЩЕВ ДМИТРИЙ ГЕННАДЬЕВИЧ
комплексное проектирование

ПЕРСПЕКТИВНЫЙ ВИД №4



Согласовано

Взам. инв. №

Подп. и дата

Инв. № подл.

Изм.	Кол.уч	Лист	№ док	Подп.	Дата
Разработал		Степанова		<i>Степанова</i>	
Проверил		Канахин		<i>Канахин</i>	
Н. контр.		Канахин		<i>Канахин</i>	
ГИП		Бочарова		<i>Бочарова</i>	

16-00-20-AP

Благоустройство общественной территории - набережная оз.
Кожласолинское (1 этап)

Стадия	Лист	Листов
П	8	

Перспективный вид №4

ИНДИВИДУАЛЬНЫЙ ПРЕДПРИНИМАТЕЛЬ
ЛЕЩЕВ ДМИТРИЙ ГЕННАДЬЕВИЧ
комплексное проектирование

ПЕРСПЕКТИВНЫЙ ВИД №5



Согласовано

Взам. инв. №

Подп. и дата

Инв. № подл.

Изм.	Кол.уч	Лист	№ док	Подп.	Дата
Разработал		Степанова		<i>Степанова</i>	
Проверил		Канахин		<i>Канахин</i>	
Н. контр.		Канахин		<i>Канахин</i>	
ГИП		Бочарова		<i>Бочарова</i>	

16-00-20-AP

Благоустройство общественной территории - набережная оз.
Кожласолинское (1 этап)

Стадия	Лист	Листов
П	9	

Перспективный вид №5

ИНДИВИДУАЛЬНЫЙ ПРЕДПРИНИМАТЕЛЬ
ЛЕЩЕВ ДМИТРИЙ ГЕННАДЬЕВИЧ
 комплексное проектирование