


Благоустройство дворовой территории по адресу: Республика Марий Эл, г. Звенигово,  
ул. Комсомольская, д. 4, 6

М 1:1000



Ситуационный план

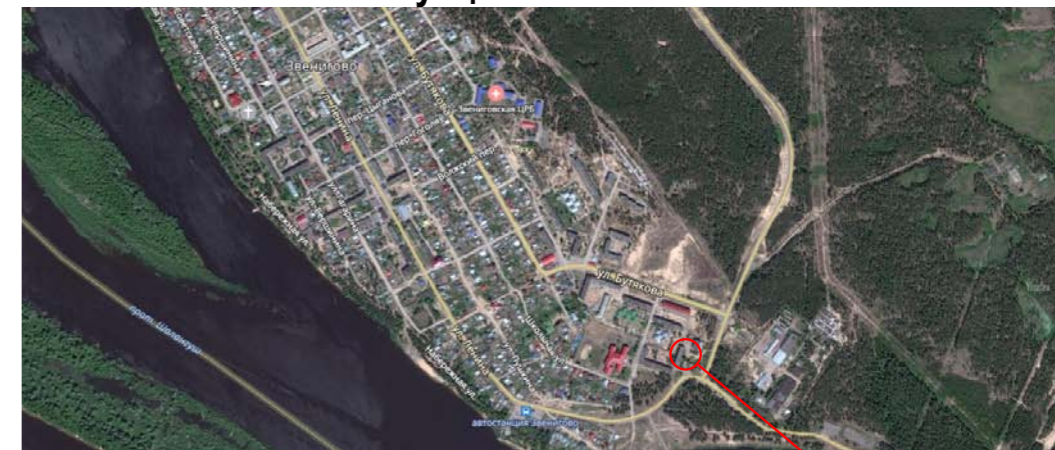

Место застройки

Основные объемы работ по благоустройству дворовой территории по ул. Комсомольская д.4

№ п/п	Наименование	Ед. изм.	Кол-во
1	Асфальтобетонное покрытие	м <sup>2</sup>	305,0
2	Скамейки и урны	шт.	2 (1+1)
3	Светильник	шт.	1

Основные объемы работ по благоустройству дворовой территории по ул. Комсомольская д.6

№ п/п	Наименование	Ед. изм.	Кол-во
1	Асфальтобетонное покрытие	м <sup>2</sup>	504,0
2	Бортовые камни	м	119,0
3	Скамейки и урны	шт.	8 (4+4)

Условные обозначения

- Скамья
- Урна
- Асфальтированные проезды (восстановление)

Благоустройство дворовой территории по адресу: Республика Марий Эл, г. Звенигово, ул. Комсомольская д. 4, 6											
Изм.	Кол.уч	Лист	№Док.	Подп.	Дата						
Разработал	Бочарова			<i>Бочарова</i>							
Проверил	Канашин			<i>Канашин</i>							
ГИП	Канашин			<i>Канашин</i>							
Н.контр.	Волкова			<i>Волкова</i>							
Схема планировочной организации земельного участка М 1:500					<table border="1" style="float: right;"> <tr> <td>Стадия</td> <td>Лист</td> <td>Листов</td> </tr> <tr> <td>П</td> <td>1</td> <td></td> </tr> </table>	Стадия	Лист	Листов	П	1	
Стадия	Лист	Листов									
П	1										