





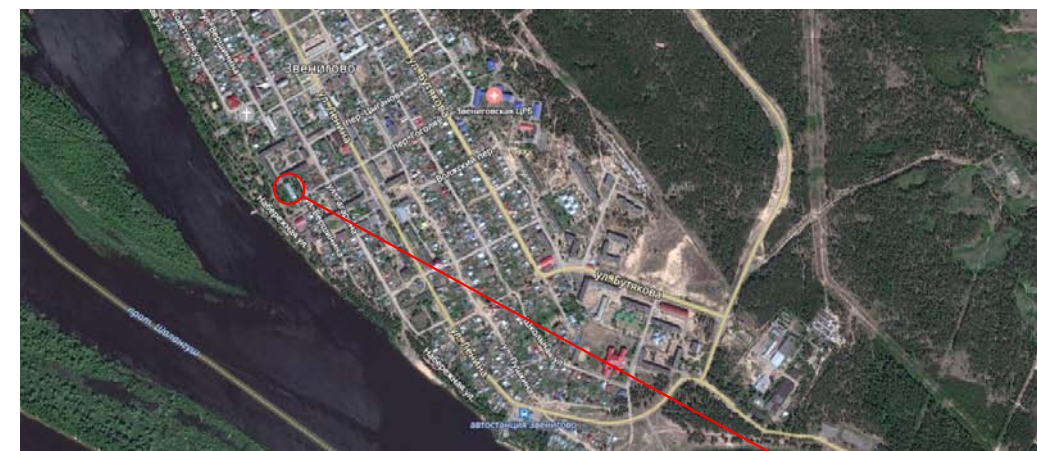
Благоустройство дворовой территории по адресу: Республика Марий Эл, г. Звенигово,  
ул. Вершинина, д.64  
М 1:1000

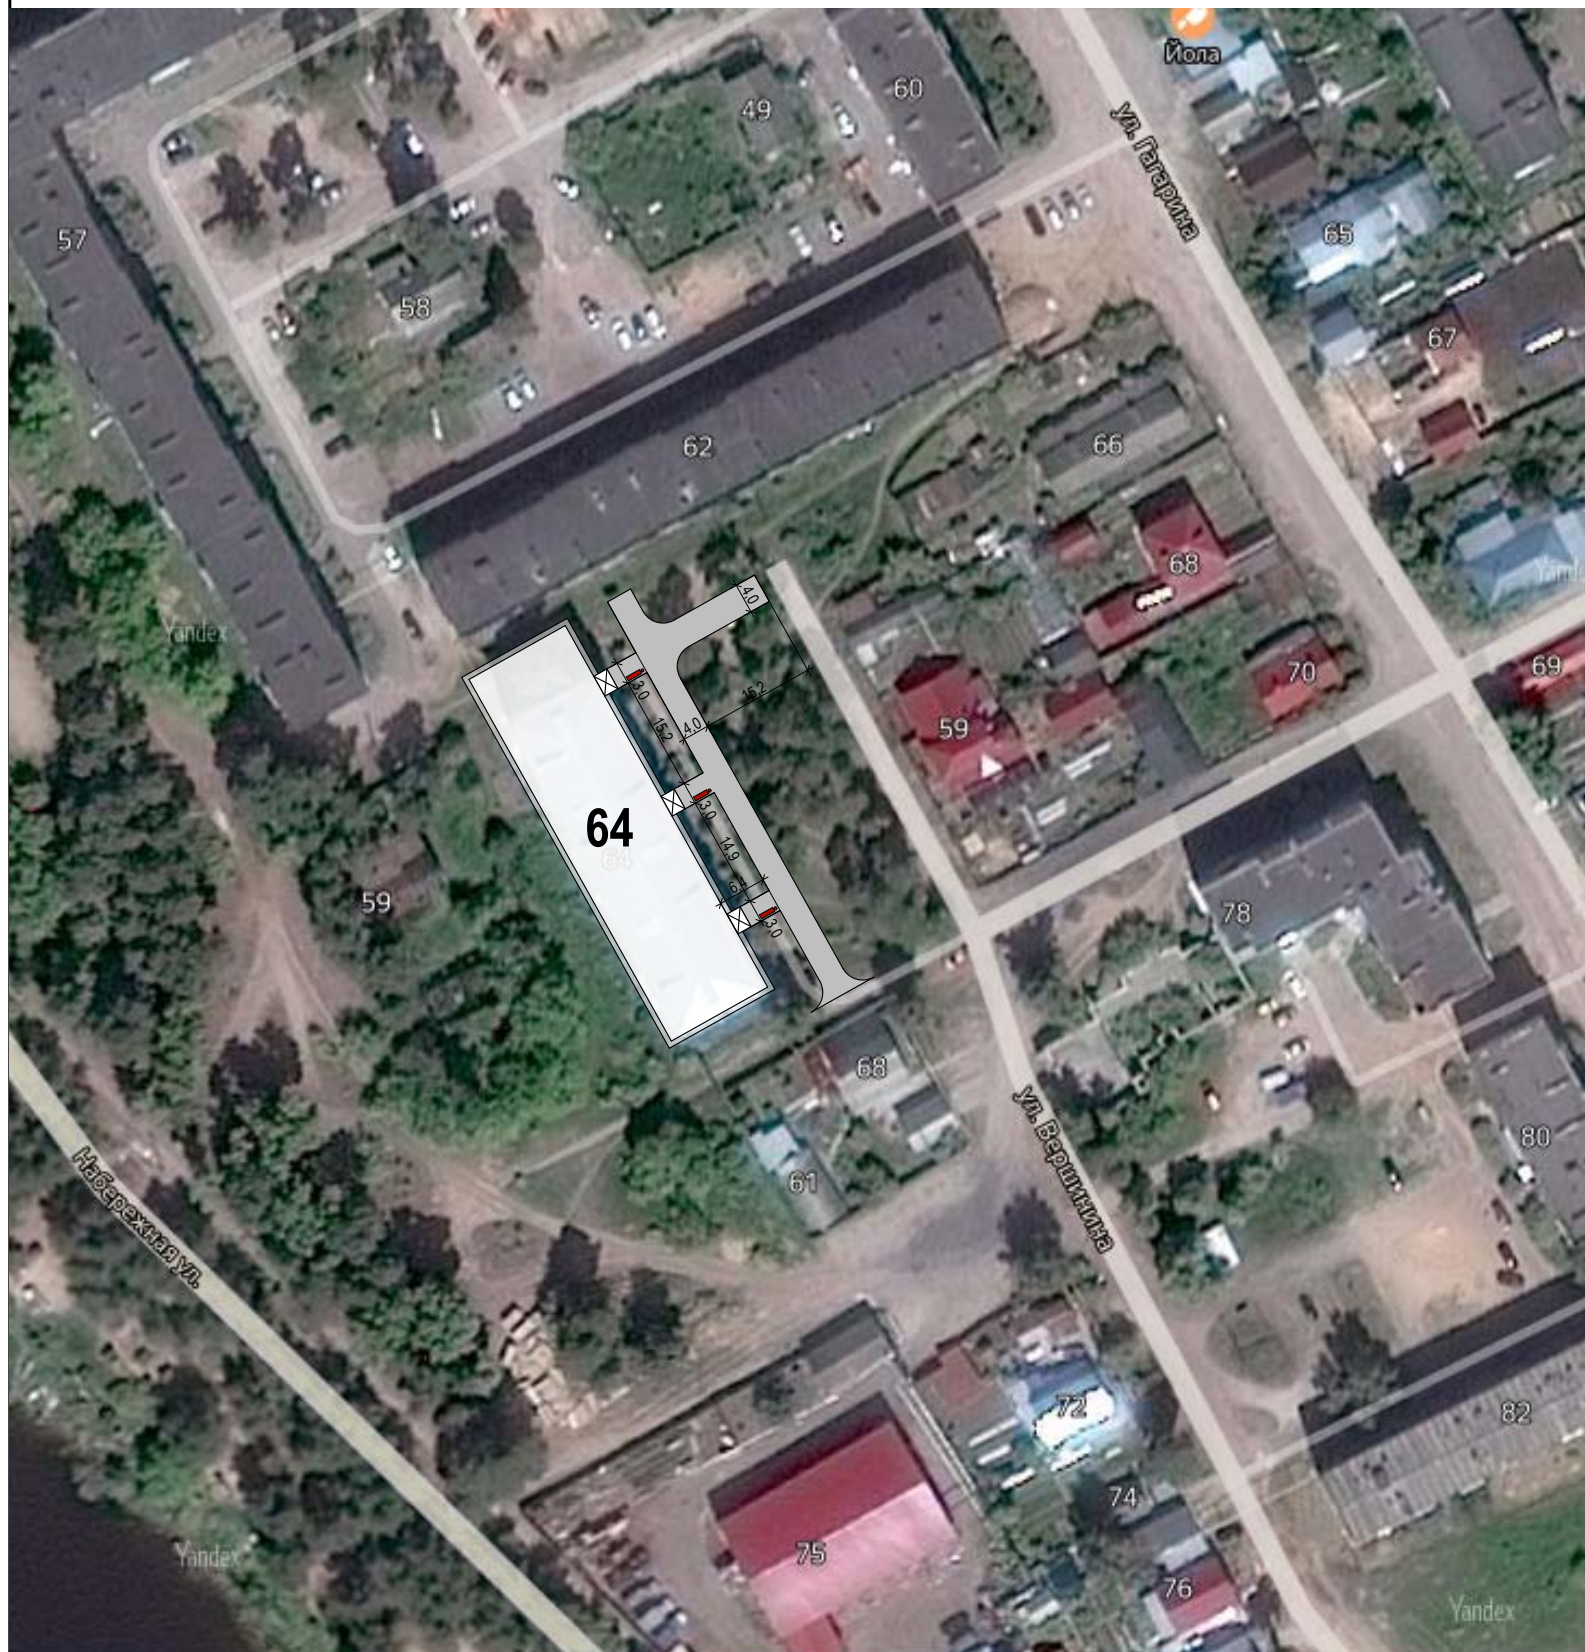

Условные обозначения

-  Скамья
-  Урна
-  Асфальтированные проезды (восстановление)


Ситуационный план



Место застройки

Основные объемы работ по благоустройству  
дворовой территории по ул.Вершинина д.64

№ п/п	Наименование	Ед. изм	Кол-во
1	Асфальтобетонное покрытие	м <sup>2</sup>	310,0
2	Бортовые камни	м	155,0
3	Скамейки и урны	шт.	6 (3+3)

Благоустройство дворовой территории по адресу: Республика Марий Эл, г. Звенигово, ул. Вершинина, д.64					
Изм.	Кол.уч	Лист	№Док.	Подп.	Дата
Разработал	Бочарова			<i>Бочарова</i>	
Проверил	Канашин			<i>Канашин</i>	
ГИП	Канашин			<i>Канашин</i>	
Н.контр.	Волкова			<i>Волкова</i>	
Схема планировочной организации земельного участка М 1:500					
Стадия			Лист	Листов	
П			1		