


Благоустройство общественной зоны пгт. Суслонгер ул. Железнодорожная
центральная площадь (1 этап) расположенная по адресу Республика Марий Эл
Звениговский район пгт. Суслонгер ул. Железнодорожная

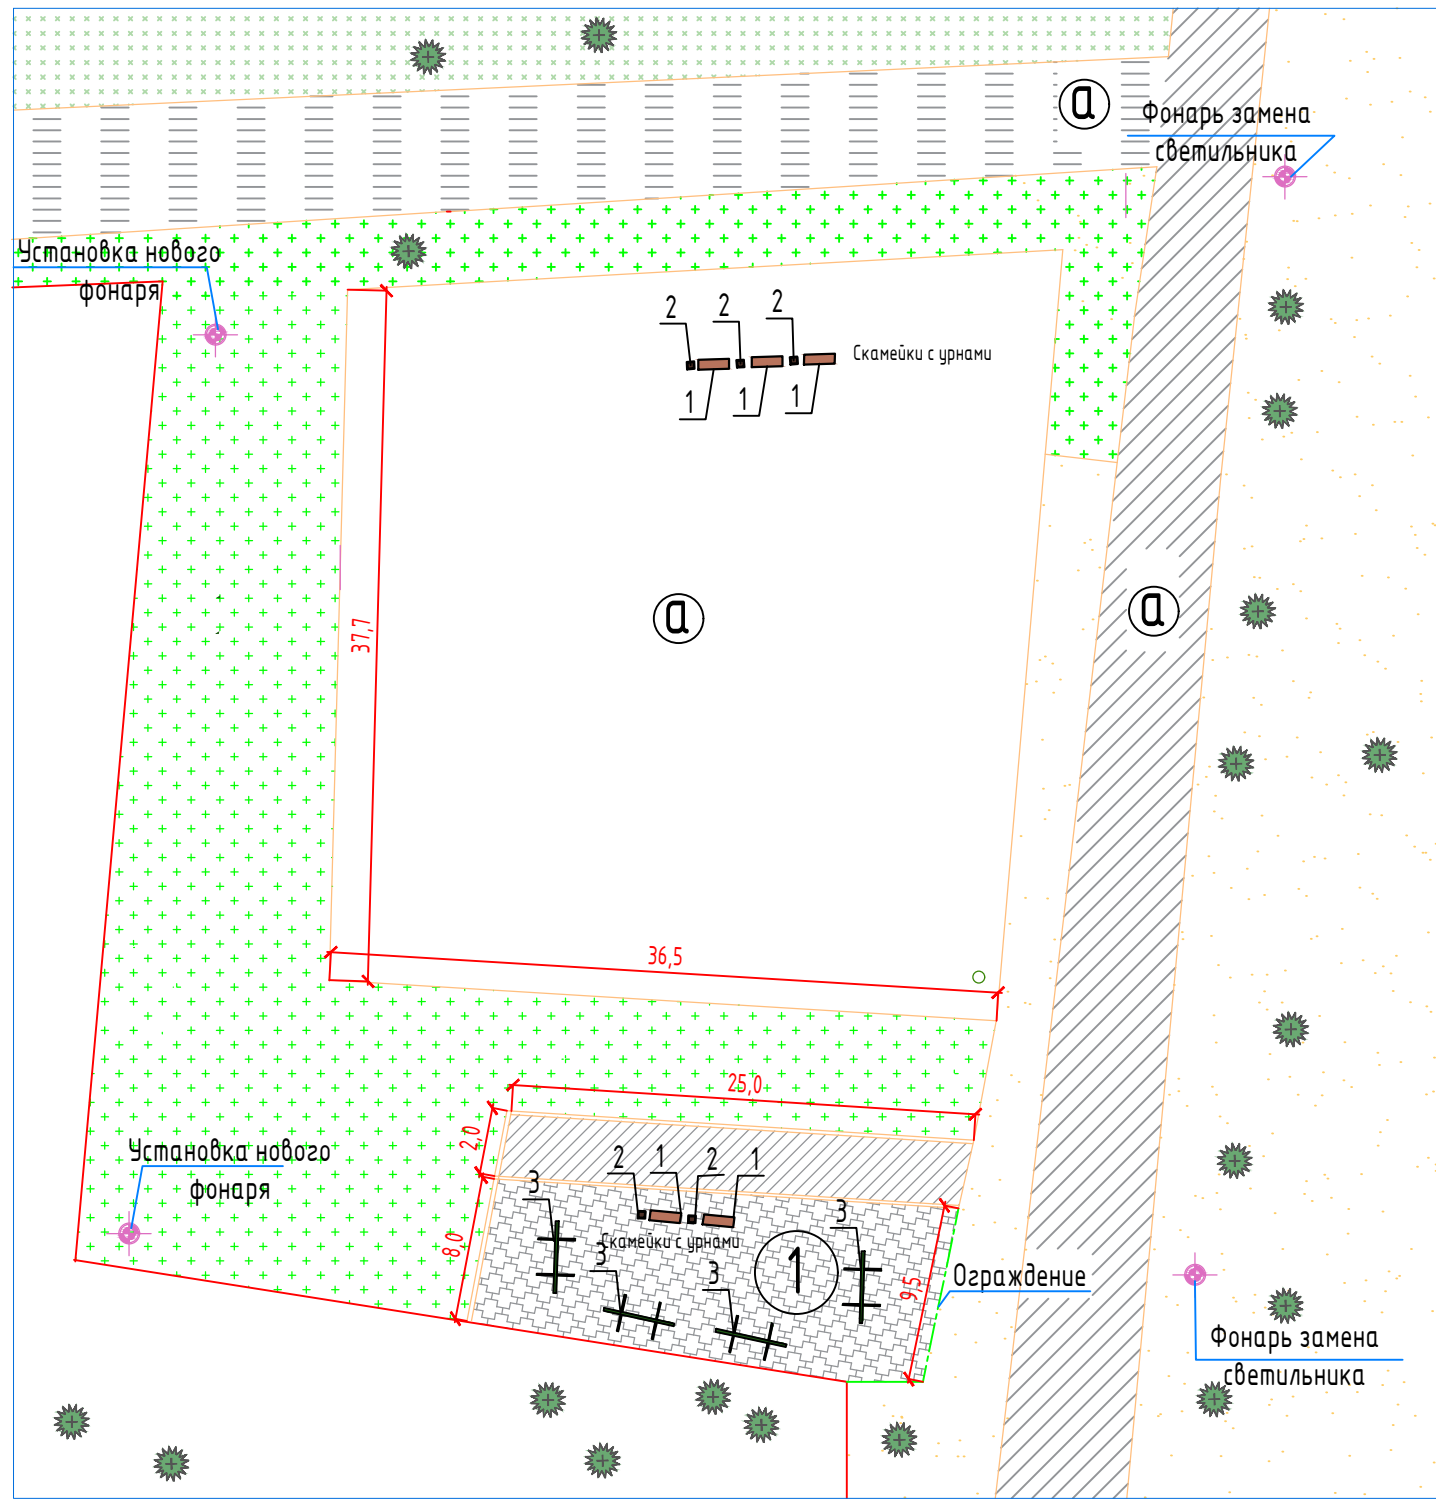

Условные обозначения

	Асфальтированная дорога и тротуары
	Асфальт с бордюрами
	Скамейки с урнами
	Деревья и кустарники
	Травянистый покров
	Песчаное покрытие
	Резиновое покрытие

Экспликация элементов благоустройства

1	Детская площадка
а	Существующее покрытие (асфальт)

ВЕДОМОСТЬ МАЛЫХ АРХИТЕКТУРНЫХ ФОРМ

N/N	Условное обозначение	Наименование	Кол-во	Примечание
1		Скамья	5	Со спинками
2		Урны железобетонные	5	Бетонируются
3		Качели	4	См. фото
4		Фонари	4	2шт новых 2шт заменить светильники



Скамья



Качели



Урна

Согласовано: _____

Утверждаю: _____

Работы предлагаемые к выполнению:

- Укладка резиновых плиток на Детских площадках (1)
- Установка скамеек без спинок в кол-ве 5 шт и урн железобетонных в кол-ве 5шт
- Установка фонарей в кол-ве 2 шт и 2шт заменить СИП - 275м
- Выравнивание поверхности земельного участка и уборка мусора с последующими строительными работами

						Благоустройство общественной зоны пгт. Суслонгер ул. Железнодорожная центральная площадь (1 этап) расположенная по адресу Республика Марий Эл Звениговский район пгт. Суслонгер ул. Железнодорожная		
Изм.	Кол.уч.	Лист	№ док.	Подп.	Дата		Стадия	Лист
Разраб.		Лебедев И			06.2024		п	Листов
ГИП		Никитина С			06.2024			
Проверил		Никитина С			06.2024			
Н. контр.		Никитина М			06.2024	Схема благоустройства	ИП Никитина Светлана Васильевна	