
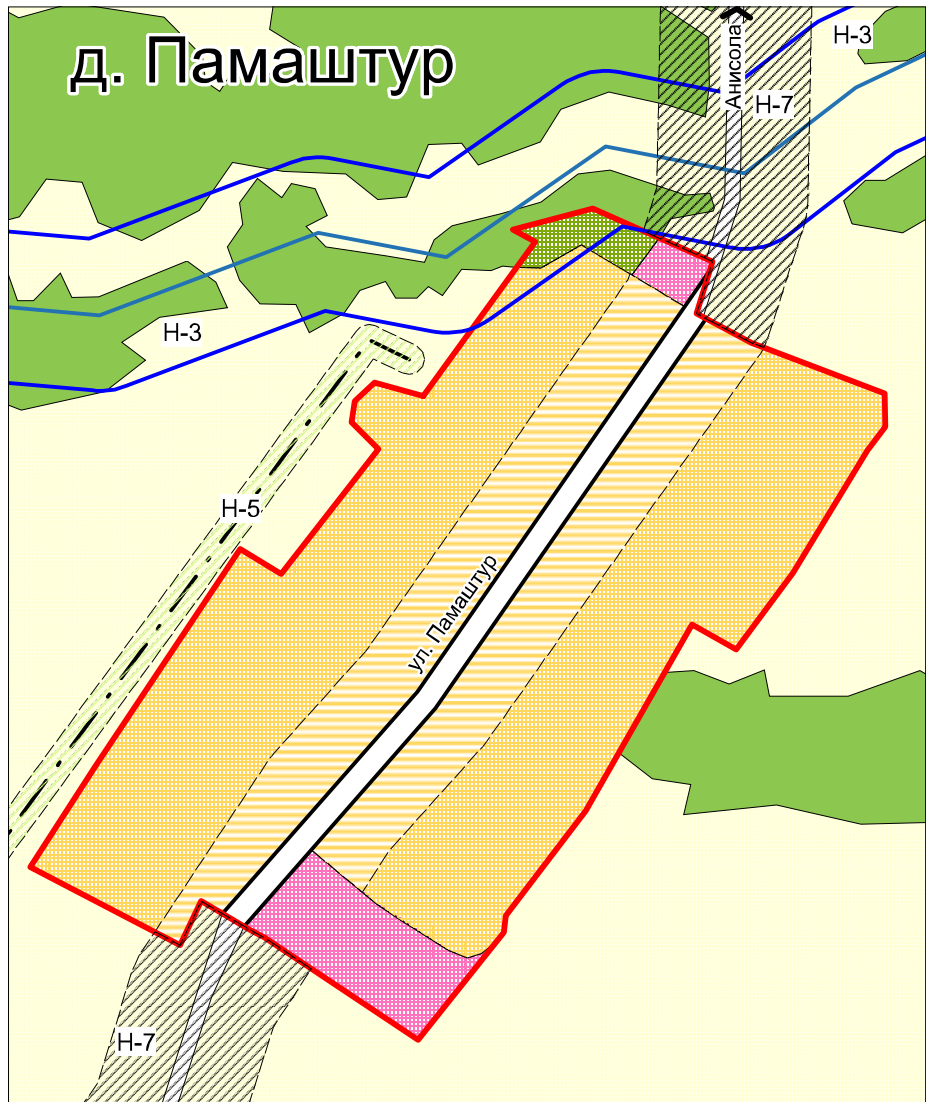
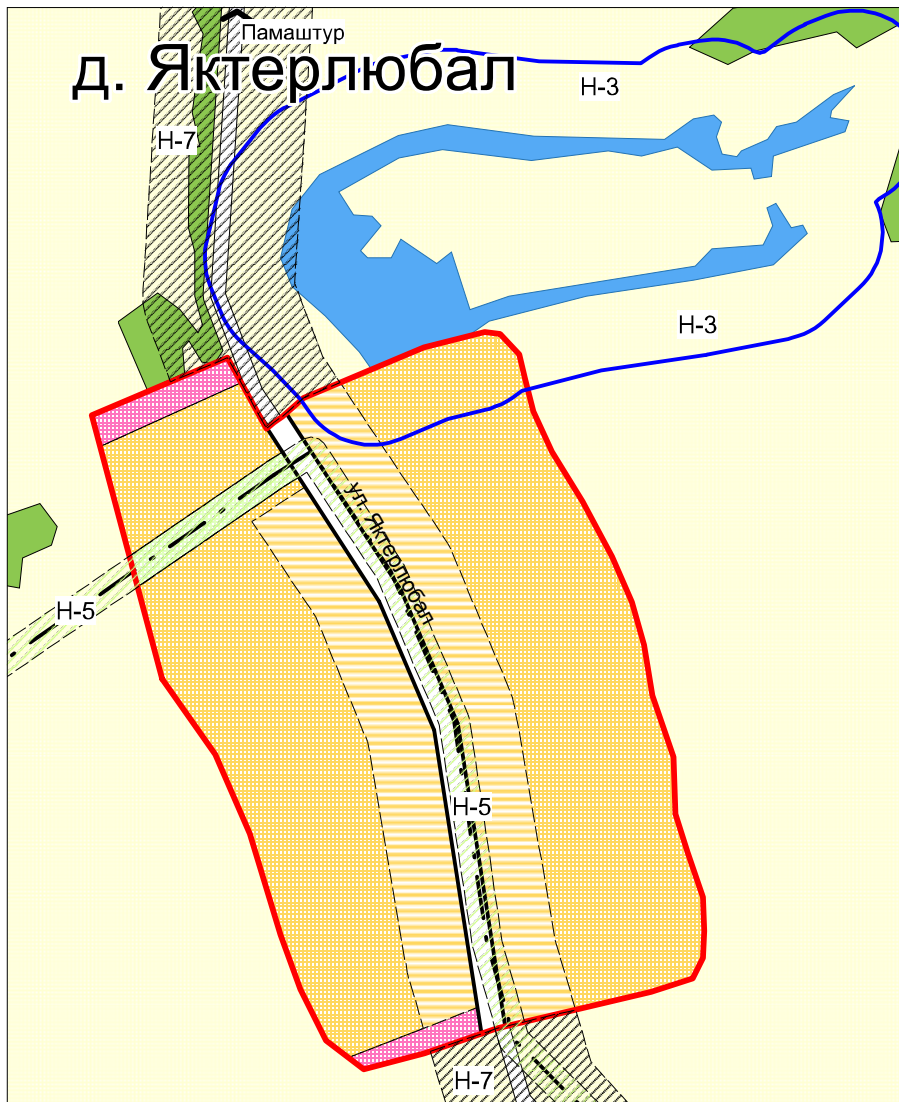
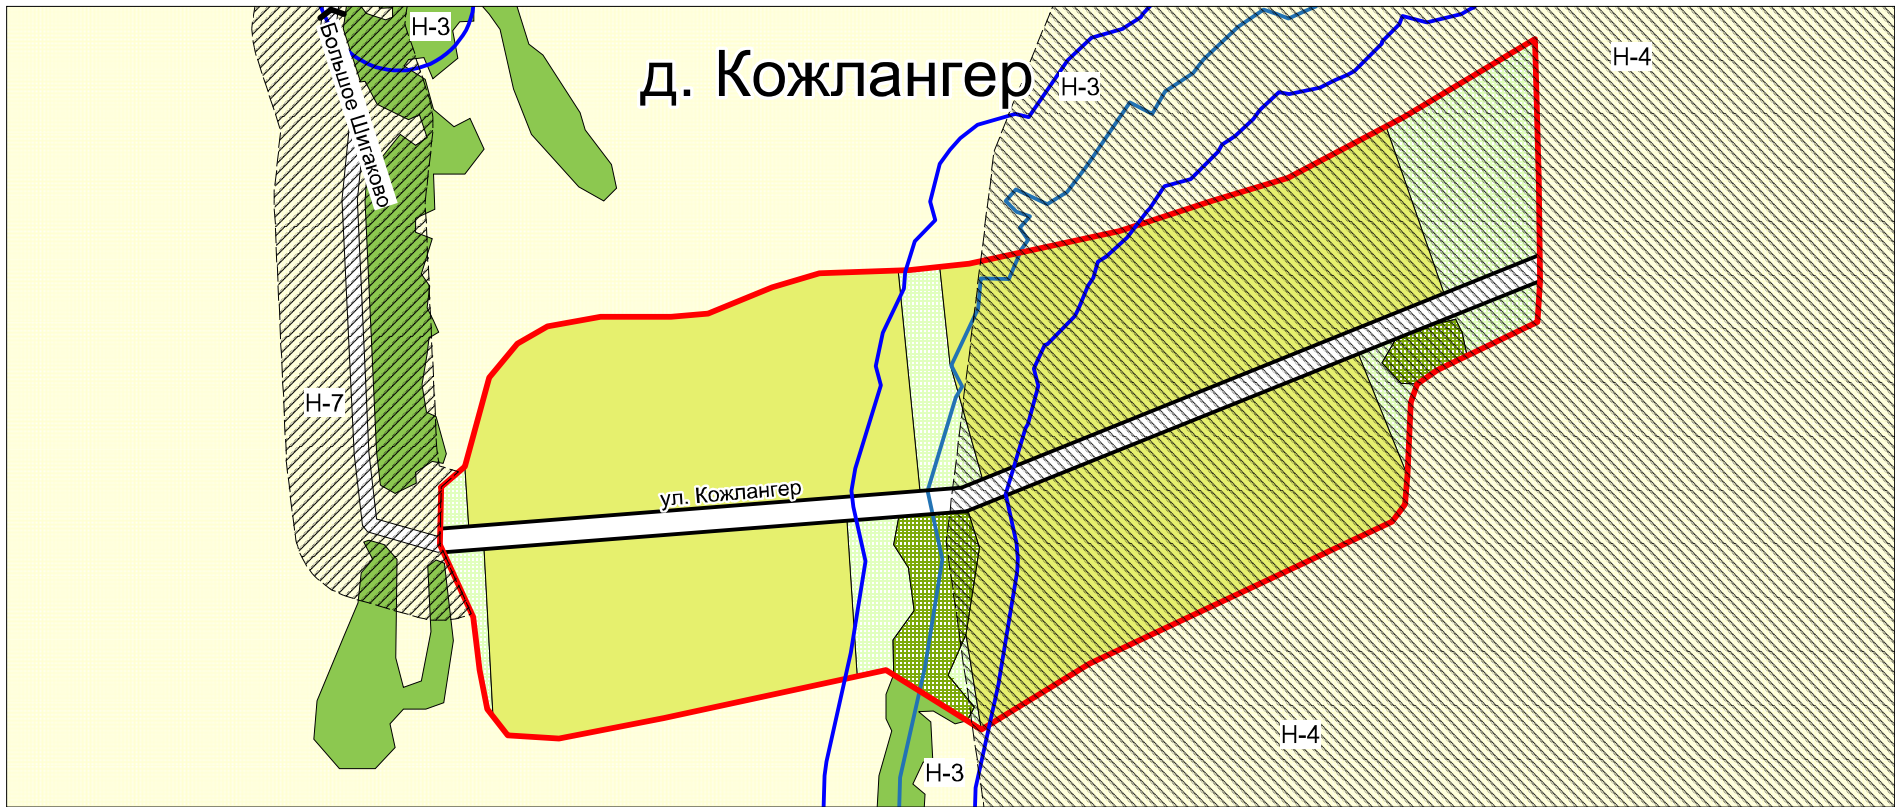
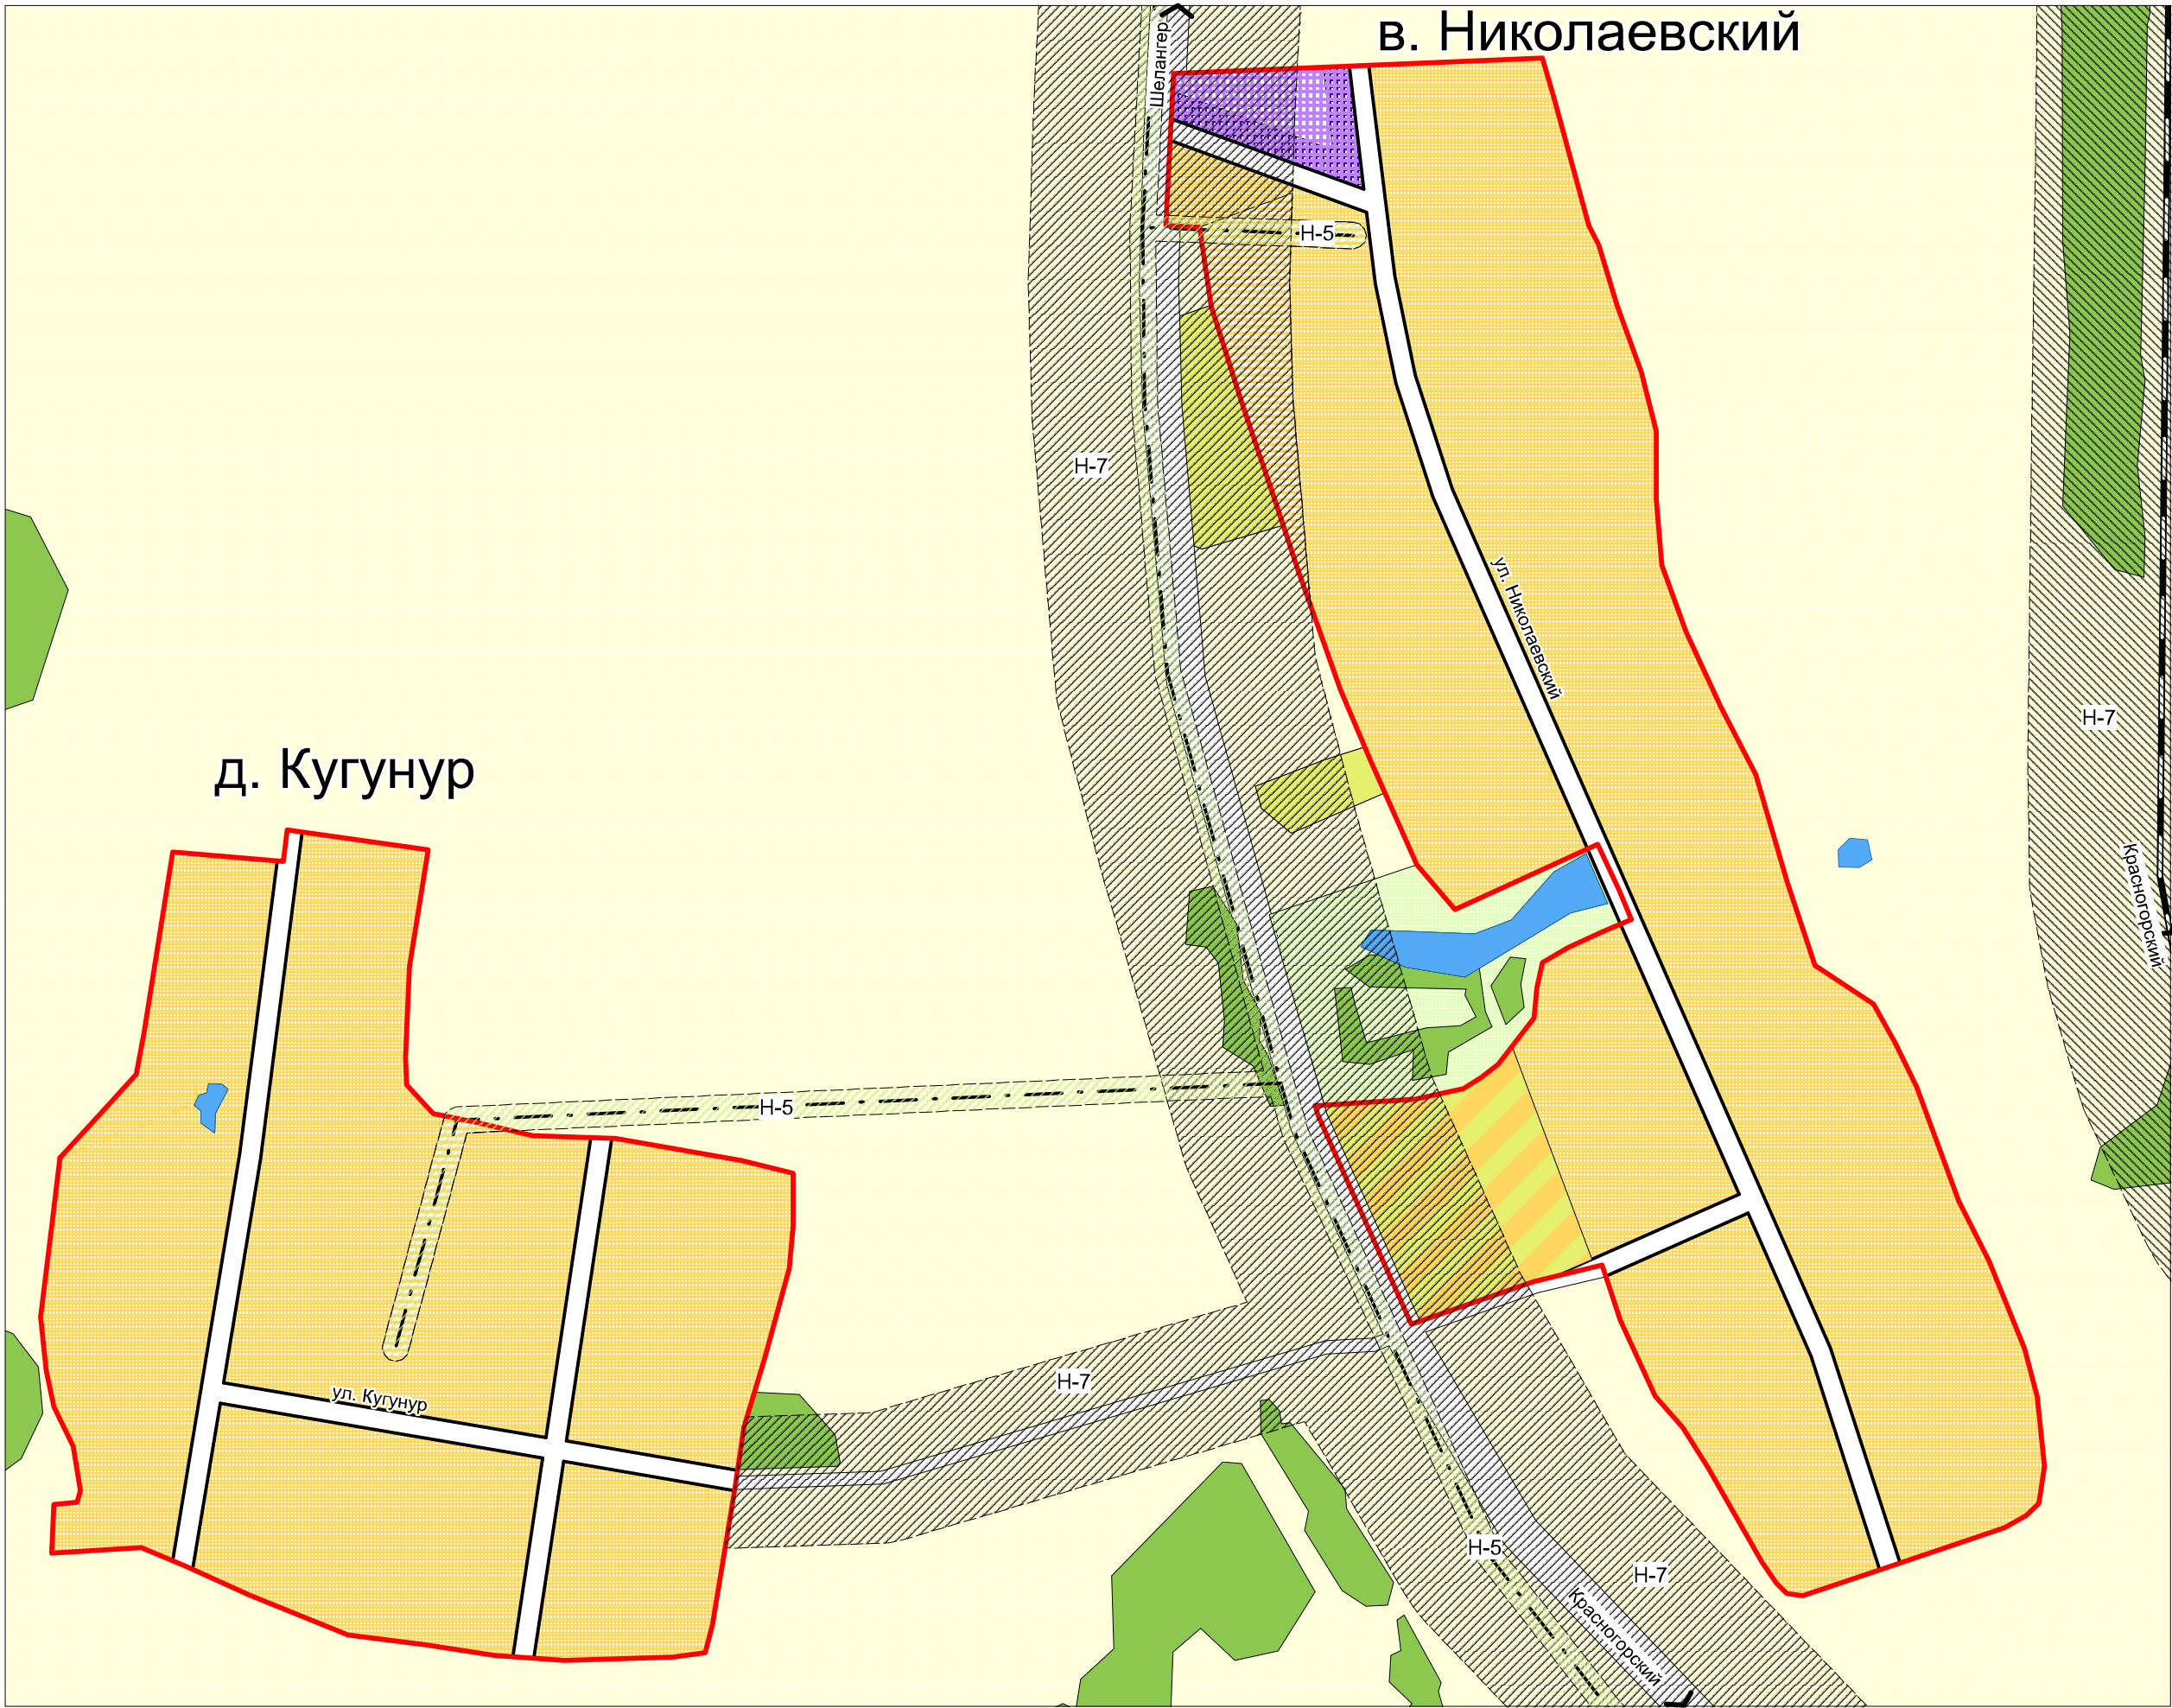
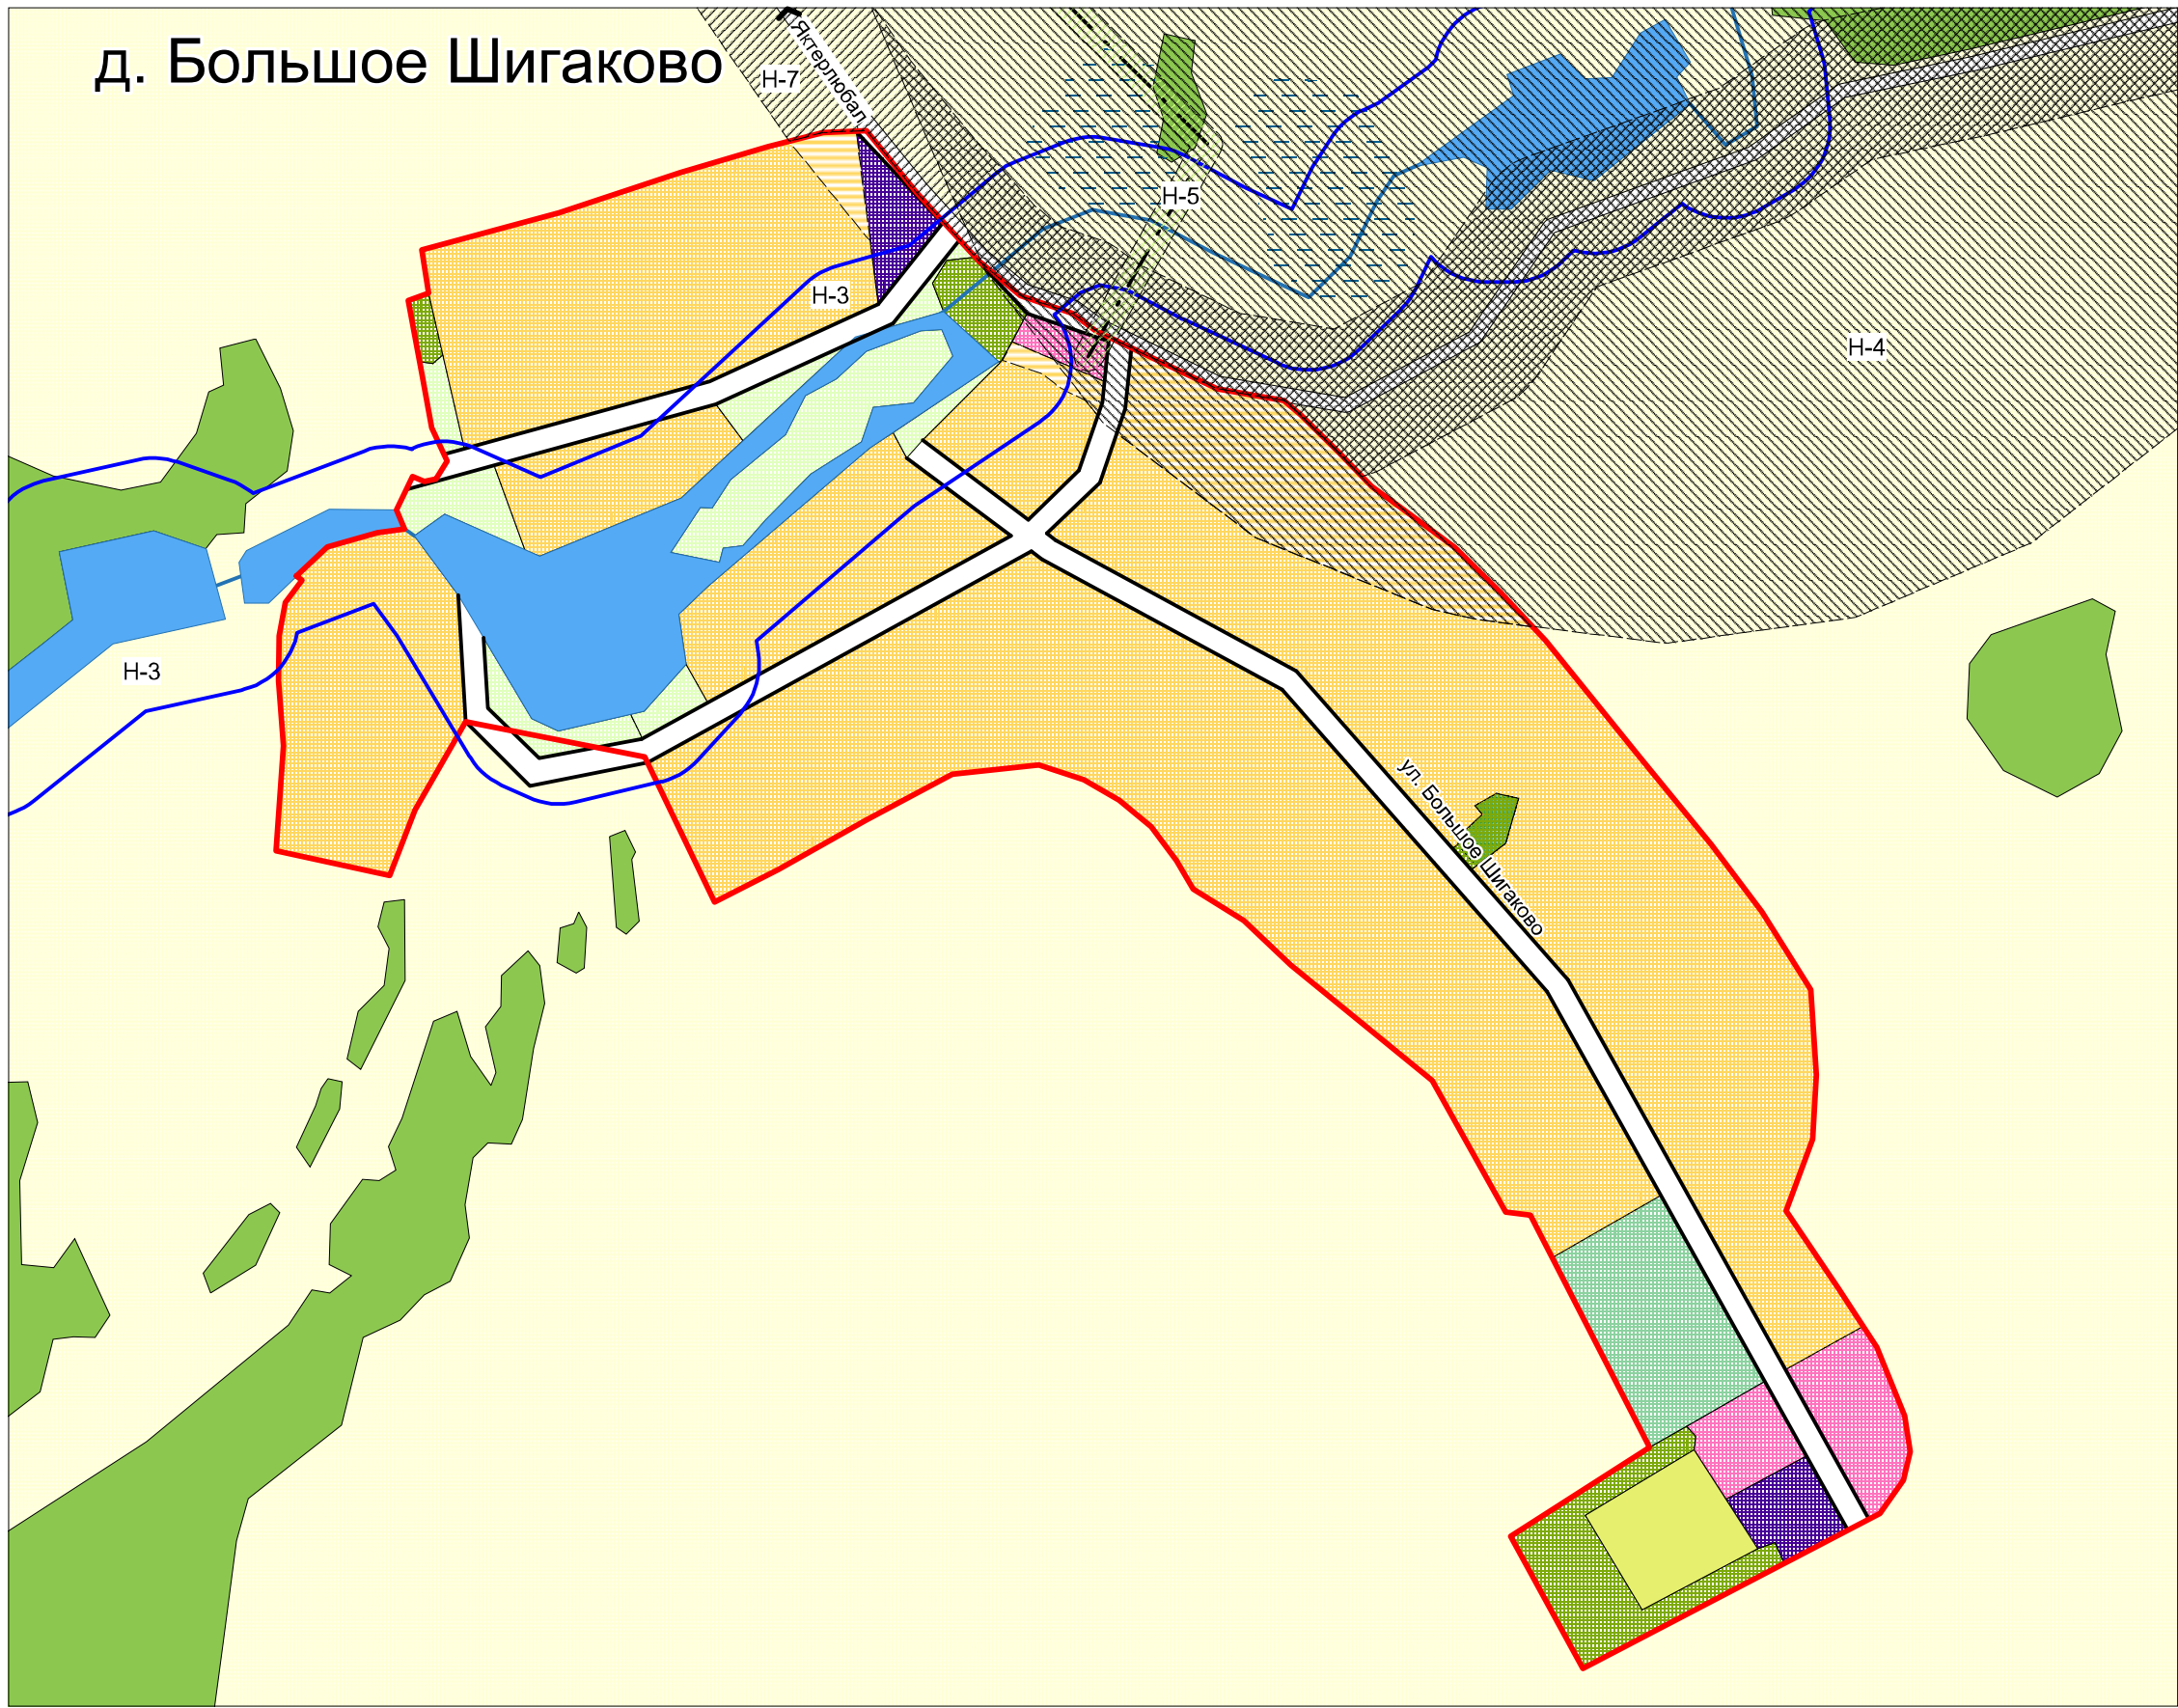
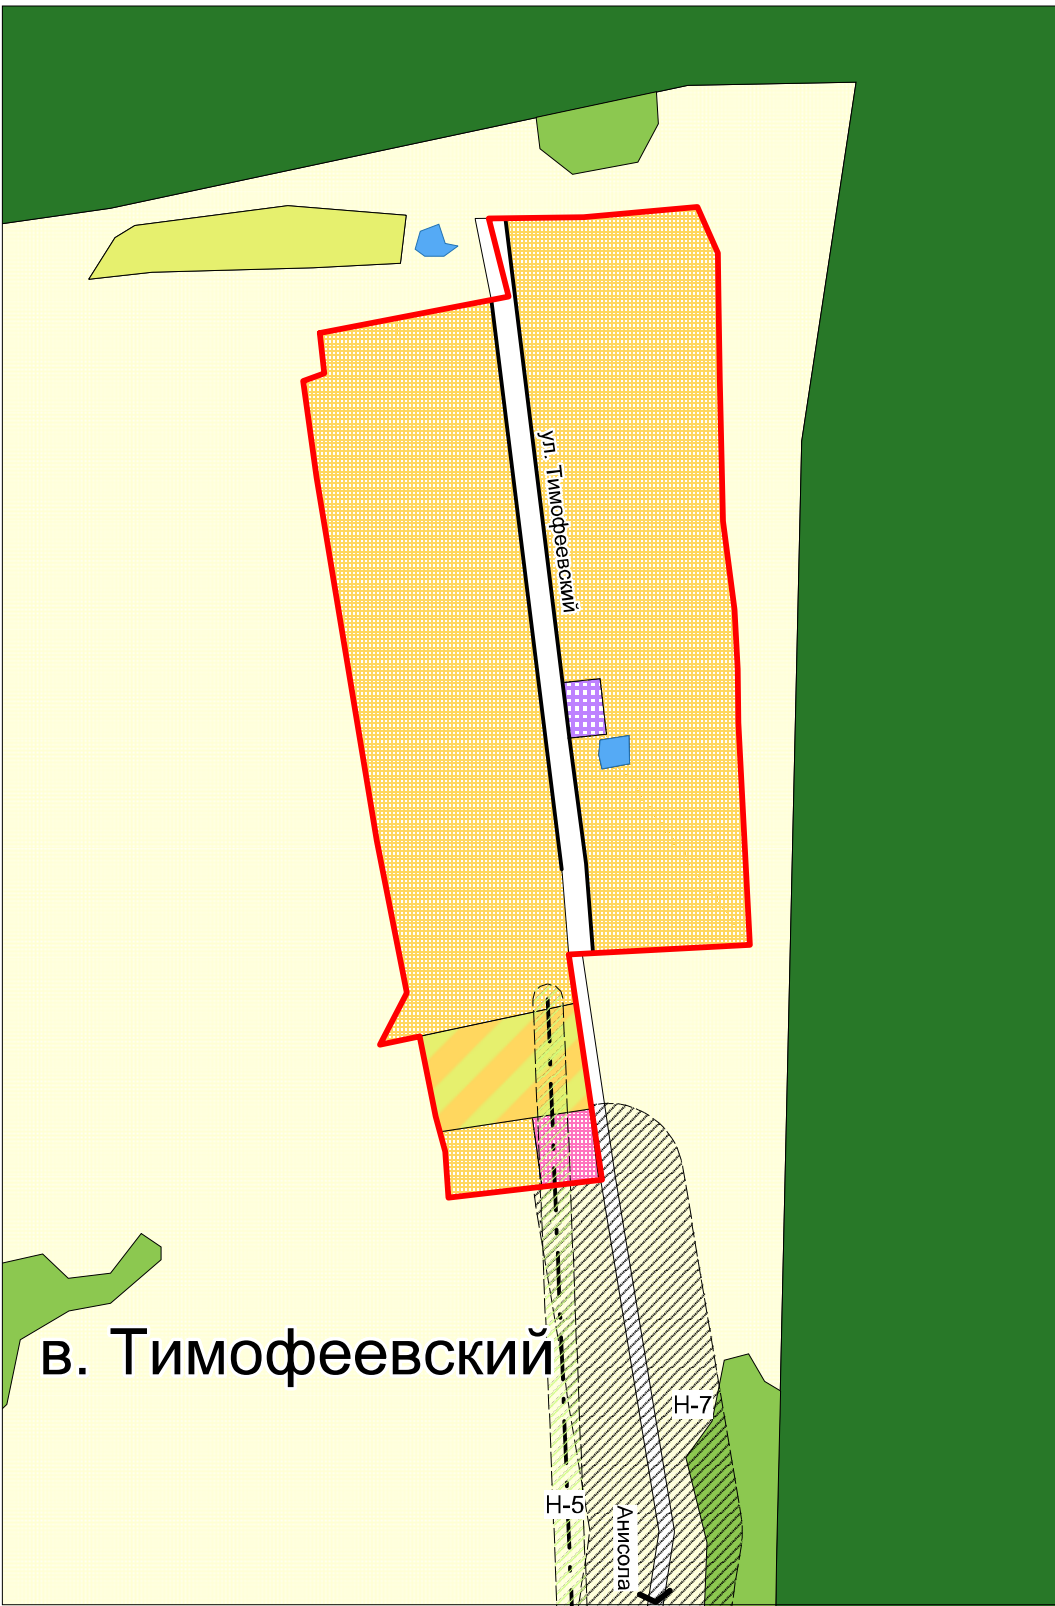


МО "Шелангерское сельское поселение" Звениговского муниципального района Республики Марий Эл
Правила землепользования и застройки

Карта зон с особыми условиями использования территории по экологическим условиям и нормативному режиму хозяйственной деятельности
М 1:5000

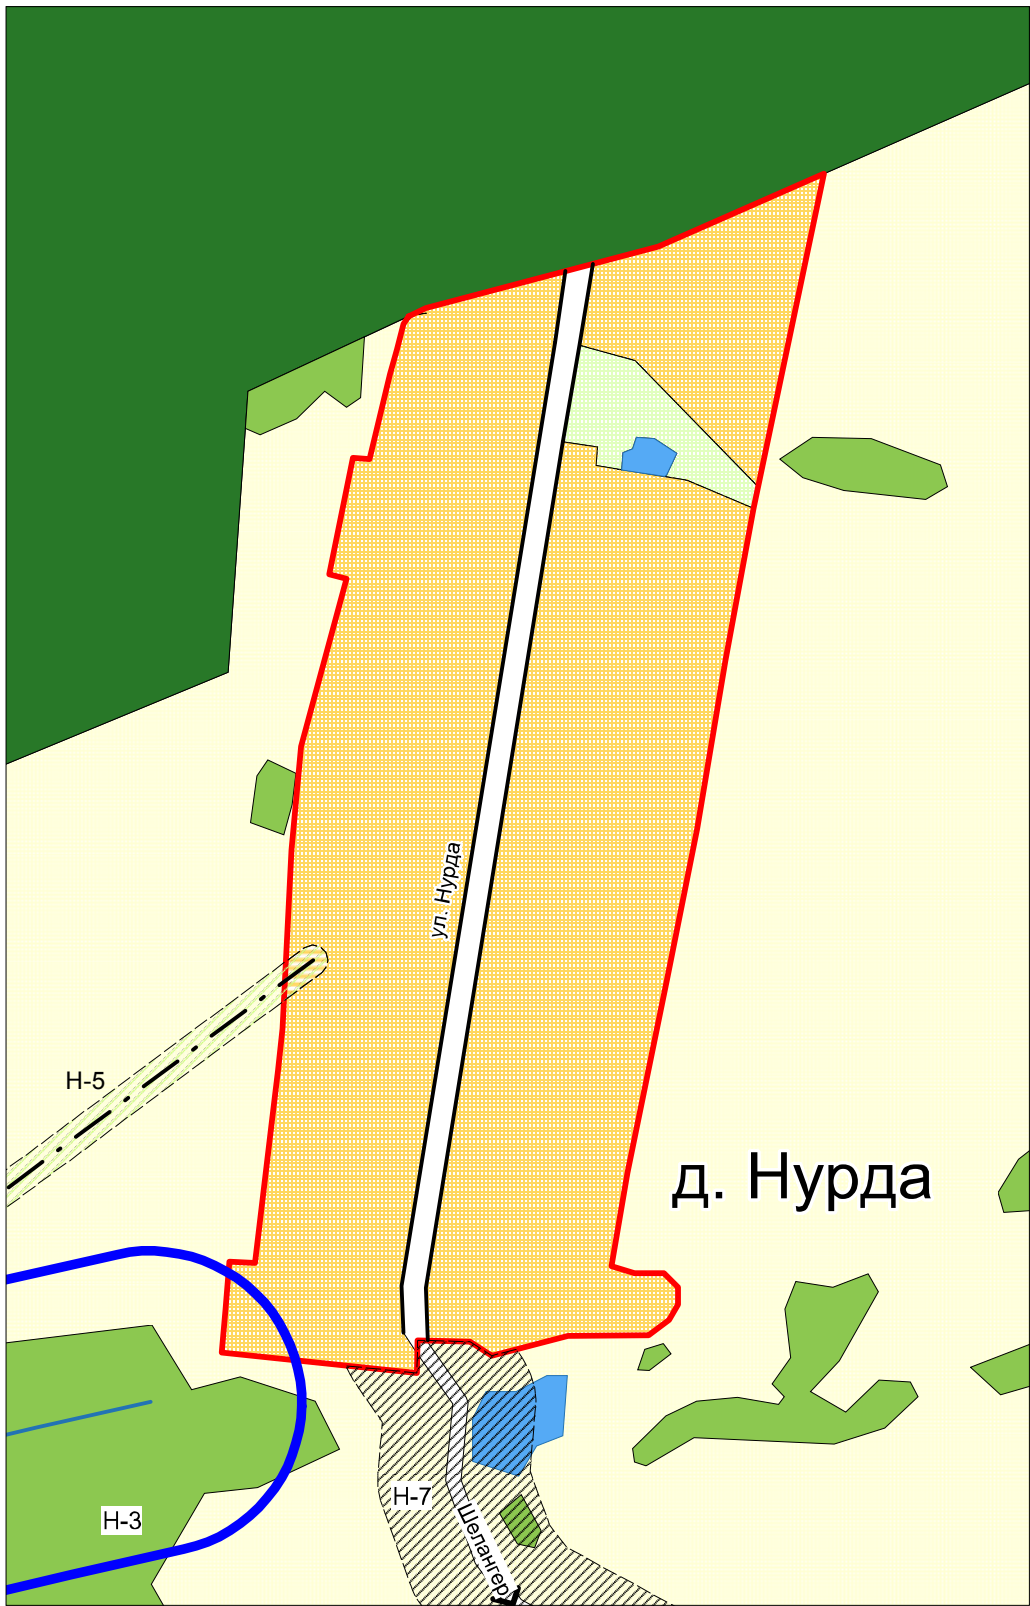

Условные обозначения

граница республики

границы районов

границы поселений

границы населенных пунктов

расширение границ населенных пунктов

автодороги местного значения

автодороги регионального значения

реки и ручьи

Н-1 зона затопления паводковыми водами 1% обеспеченности

Н-2 зоны санитарной охраны источников водоснабжения

Н-3 водоохранная зона

Н-4 санитарно-защитные зоны предприятий, сооружений и иных объектов

Н-5 санитарно-защитные зоны ЛЭП

Н-6 санитарно-защитные зоны магистральных газопроводов

Н-7 санитарно-защитные зоны железных и автомобильных дорог

Н-8 особо охраняемые природные территории

Зоны специального назначения

зеленые насаждения санитарно-защитных зон

зона кладбищ

Прочие зоны

прочие территории

земли Гослесфонда

зона водных объектов

заболоченные территории

Жилые зоны

зона застройки малоэтажными и среднетажными жилыми домами

зона застройки индивидуальными жилыми домами

зона объектов школьного и дошкольного образования

Общественно-деловые зоны

зона делового, общественного и коммерческого назначения

зона учреждений здравоохранения и социальной защиты

общественно-жилые зоны

зона производственно-делового и коммерческого назначения

зона центра населенного пункта

Производственные зоны

зона промышленных предприятий и коммунально-складских организаций

Зоны инженерной и транспортной инфраструктуры

зона объектов транспортной инфраструктуры

зона объектов инженерной инфраструктуры и коммунального обеспечения

Рекреационные зоны

зона парков, скверов, садов, бульваров населенных пунктов

зона объектов санаторно-курортного лечения, отдыха и туризма

зона спортивных комплексов и сооружений

Зоны сельскохозяйственного использования

земли сельскохозяйственного назначения

зона личного подсобного хозяйства

1:5000

в 1 сантиметре 50 м

250

200

150

100

50

0

0,05

0,1

0,15

0,2

0,25 км

Ген. дир.	Ананьев			Инв. № 9020	Р.ГП		
Гл. инж.	Коньшев			МО "Шелангерское сельское поселение Звениговского муниципального района Республики Марий Эл" Правила землепользования и застройки			
Нач. АПМ	Горбань						
Г И П	Санин						
Г А П	Теряев				Стадия	Лист	Листов
Вед. арх.	Орлова			д. Нурда, в. Тимофеевский, д. Большое Шигаково, д. Кугунур, в. Николаевский, д. Кожлангер, д. Яктерлюбал, д. Памаштур	ПД	ГП-2-2	6
Разраб.	Смулов			Карта зон с особыми условиями использования территории по экологическим условиям и нормативному режиму хозяйственной деятельности			

ОАО "МГП" - БТПИ