

Утверждена

(наименование документа об утверждении, включая


наименования органов государственной власти или

органов местного самоуправления, принявших  
решение об утверждении схемы или подписавших  
соглашение о перераспределении земельных участков)  
от N

Схема  
расположения земельного участка или земельных участков на кадастровом плане  
территорий


| Условный номер земельного участка: 12:14:3801001:3У1 |               |            |
|------------------------------------------------------|---------------|------------|
| Площадь земельного участка: 1028 кв.м.               |               |            |
| Обозначение характерных<br>точек границ              | Координаты, м |            |
|                                                      | X             | Y          |
| 1                                                    | 2             | 3          |
| 1                                                    | 298549.63     | 1279997.33 |
| 2                                                    | 298569.83     | 1280003.59 |
| 3                                                    | 298554.32     | 1280050.33 |
| 4                                                    | 298534.55     | 1280043.33 |

Кадастровый квартал: 12:14:3801001  
Система координат: МСК 12, зона 1

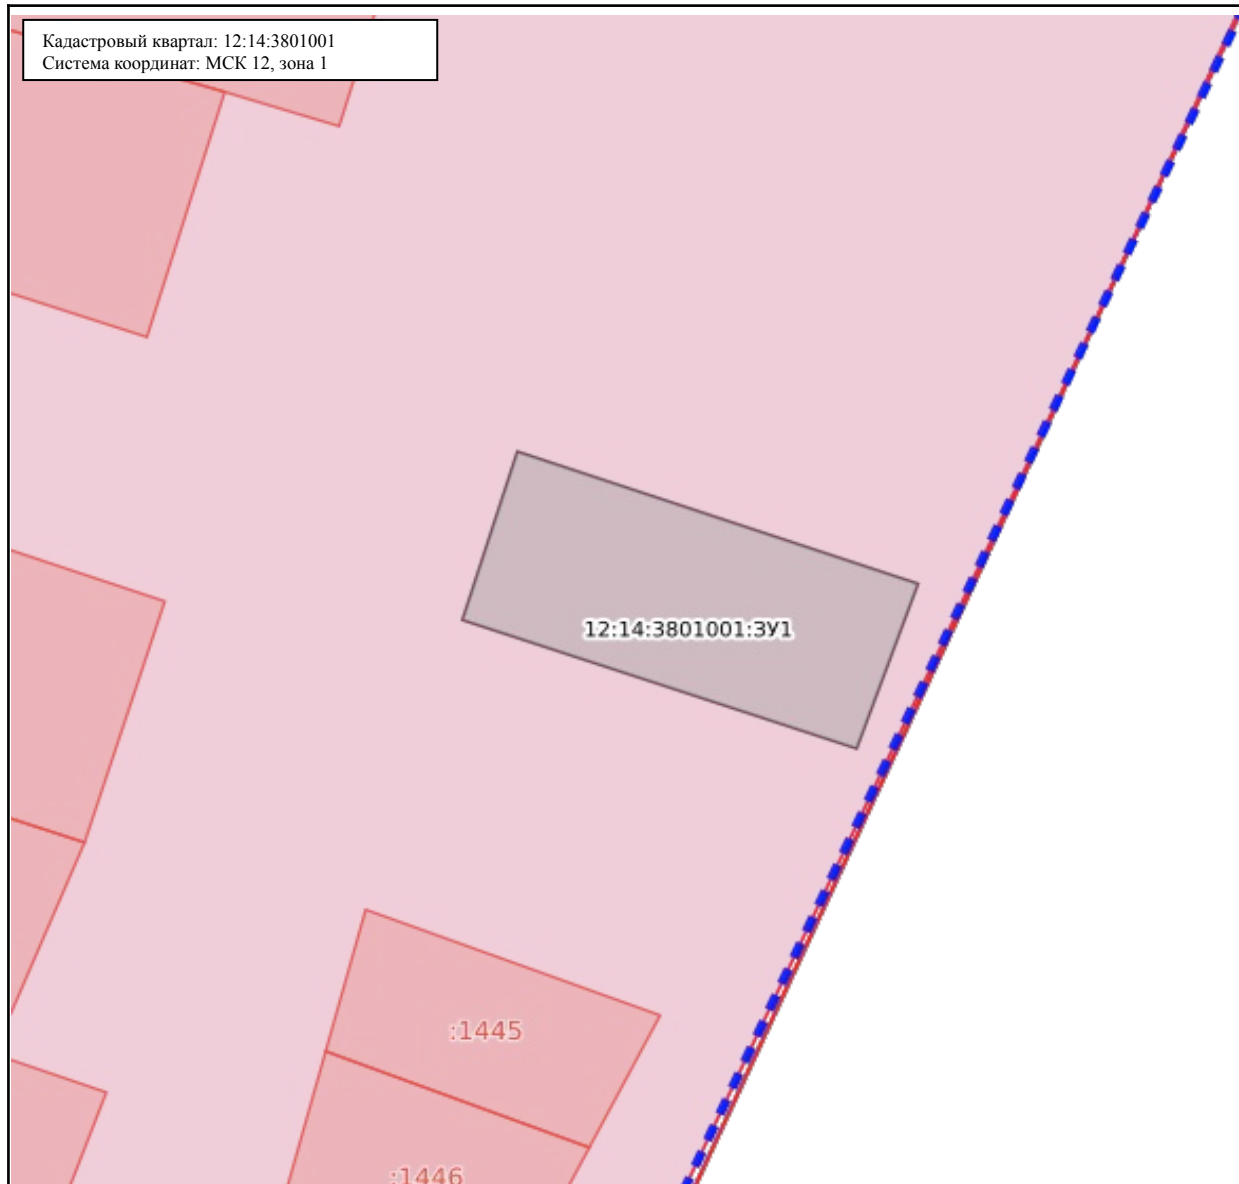

Масштаб: 1:9000

Условные обозначения:
 
|   |                                                   |   |   |
|---|---------------------------------------------------|---|---|
|  0.00             | Государственная граница Российской Федерации      |  00:00-00.00        | Территория опережающего развития                                                                                 |
|  00:00-00.00      | Границы между субъектами Российской Федерации     |  00:00-00.00        | Зоны территориального развития Российской Федерации                                                              |
|  00:00-00.00      | Границы муниципальных образований                 |  00:00-00.00        | Игровая зона   |
|  00:00-00.00      | Границы населённых пунктов                        |  00:00-00.00        | Лесничество   |
|  00:00:0000000.00 | Кадастровые кварталы                              |  00.00.0000000.00  | Утвержденный проект межевания территории                                                                         |
|  00:00:0000000.00 | Сооружения                                        |  00:00-00.00        | Границы территории, в отношении которой устанавливается публичный сервитут                                       |
|  00:00:0000000.00 | Объекты незавершенного строительства              |  00:00-00.00        | Байкальская природная территория и ее экологические зоны                                                         |
|  00:00:0000000.00 | Здания                                            |  00:00-00.00        | Территория, в отношении которой принято решение о резервировании земель для государственных и муниципальных нужд |
|  00:00:0000000.00 | Земельные участки                                 |  00:00:0000000.3У0 | Образуемые ЗУ   |
|  00:00-00.00      | Зоны с особыми условиями использования территории |   |   |
|  00:00-00.00      | Территориальная зона                              |   |   |
|  00:00-00.00      | Территория объекта культурного наследия           |   |   |
|  00:00-00.00      | Особо охраняемая природная территория             |   |   |
|  00:00-00.00      | Особая экономическая зона                         |   |   |
|  00:00-00.00      | Охотничьи угодья                                  |   |   |