

ГРАФИЧЕСКОЕ ОПИСАНИЕ
местоположения границ населенных пунктов, территориальных зон, особо охраняемых
природных территорий, зон с особыми условиями использования территории
Газопровод межпоселковый к Заволжской территории г. Чебоксары Чувашской Республики
(наименование объекта, местоположение границ которого описано (далее - объект))

Раздел 1

Сведения об объекте		
№ п/п	Характеристики объекта	Описание характеристик
1	2	3
1	Местоположение объекта	Республика Марий Эл, Звениговский м.р-н, Кокшамарское с.п.
2	Площадь объекта ± величина погрешности определения площади ($P \pm \Delta P$), м²	433 ± 7
3	Иные характеристики объекта	1. публичный сервитут для размещения наземных элементов Объекта «Газопровод межпоселковый к Заволжской территории г. Чебоксары Чувашской Республики» и использования земель и земельных участков в целях эксплуатации линейного объекта системы газоснабжения местного значения «Газопровод межпоселковый к Заволжской территории г. Чебоксары Чувашской Республики» и его неотъемлемых технологических частей 2. Иные идентифицирующие сведения: Публичный сервитут для использования земель и (или) земельных участков в целях эксплуатации (Газопровод межпоселковый к Заволжской территории г. Чебоксары Чувашской Республики и его неотъемлемых технологических частей. Срок публичного сервитута 49 лет. Обладатель публичного сервитута: Общество с ограниченной ответственностью «Газпром межрегионгаз», ИНН 5003021311, ОГРН 1025000653930, почтовый адрес: BOX 1283, г. Санкт-Петербург, Российская Федерация, 200961 адрес электронной почты: mgr@mgr.gazprom@gazprom.ru 3. Цель установления публичного сервитута: Размещение объектов электросетевого хозяйства, тепловых сетей, водопроводных сетей, сетей водоотведения, линий и сооружений связи, линейных объектов системы газоснабжения, нефтепроводов и нефтепродуктопроводов, их неотъемлемых технологических частей, если указанные объекты являются объектами федерального, регионального или местного значения, либо необходимы для организации электро-, газо-, тепло-, водоснабжения населения и водоотведения, подключения (технологического присоединения) к сетям инженерно-технического обеспечения, либо переносятся в связи с изъятием земельных участков, на которых они ранее располагались, для государственных или муниципальных нужд (далее также - инженерные сооружения) 4. Срок публичного сервитута: Продолжительность: 49 лет

Раздел 2

Сведения о местоположении границ объекта					
1. Система координат МСК-12, зона 1					
2. Сведения о характерных точках границ объекта					
Обозначение характерных точек границ	Координаты, м		Метод определения координат характерной точки	Средняя квадратическая погрешность положения характерной точки (Mt), м	Описание обозначения точки на местности (при наличии)
	X	Y			
1	2	3	4	5	6
-	-	-	-	-	-
3. Сведения о характерных точках части (частей) границы объекта					
Обозначение характерных точек части границы	Координаты, м		Метод определения координат характерной точки	Средняя квадратическая погрешность положения характерной точки (Mt), м	Описание обозначения точки на местности (при наличии)
	X	Y			
1	2	3	4	5	6
Часть N 1					
1	311557.48	1260410.51	Аналитический метод	0.1	-
2	311562.68	1260415.79	Аналитический метод	0.1	-
3	311555.16	1260423.22	Аналитический метод	0.1	-
4	311549.97	1260417.85	Аналитический метод	0.1	-
1	311557.48	1260410.51	Аналитический метод	0.1	-
Часть N 2					
5	311538.12	1259378.33	Аналитический метод	0.1	-
6	311538.34	1259383.68	Аналитический метод	0.1	-
7	311535.59	1259383.76	Аналитический метод	0.1	-
8	311535.47	1259378.35	Аналитический метод	0.1	-
5	311538.12	1259378.33	Аналитический метод	0.1	-
Часть N 3					
9	312002.00	1255336.03	Аналитический метод	0.1	-
10	312003.01	1255336.39	Аналитический метод	0.1	-
11	312002.65	1255337.47	Аналитический метод	0.1	-
12	312001.64	1255337.13	Аналитический метод	0.1	-
9	312002.00	1255336.03	Аналитический метод	0.1	-
Часть N 4					
13	312017.94	1255237.60	Аналитический метод	0.1	-
14	312015.07	1255247.68	Аналитический метод	0.1	-
15	312007.51	1255245.45	Аналитический метод	0.1	-
16	312010.85	1255235.44	Аналитический метод	0.1	-
13	312017.94	1255237.60	Аналитический метод	0.1	-
Часть N 5					
17	312097.76	1247052.68	Аналитический метод	0.1	-
18	312107.18	1247057.33	Аналитический метод	0.1	-
19	312104.46	1247063.10	Аналитический метод	0.1	-
20	312095.10	1247058.52	Аналитический метод	0.1	-
17	312097.76	1247052.68	Аналитический метод	0.1	-
Часть N 6					
21	312176.23	1247084.80	Аналитический метод	0.1	-
22	312172.28	1247092.86	Аналитический метод	0.1	-
23	312165.51	1247089.74	Аналитический метод	0.1	-
24	312169.46	1247081.66	Аналитический метод	0.1	-
21	312176.23	1247084.80	Аналитический метод	0.1	-
Часть N 7					
25	314143.63	1242552.70	Аналитический метод	0.1	-

3. Сведения о характерных точках части (частей) границы объекта					
Обозначение характерных точек части границы	Координаты, м		Метод определения координат характерной точки	Средняя квадратическая погрешность положения характерной точки (Mt), м	Описание обозначения точки на местности (при наличии)
	X	Y			
26	314141.92	1242564.34	Аналитический метод	0.1	-
27	314131.38	1242562.99	Аналитический метод	0.1	-
28	314132.54	1242554.41	Аналитический метод	0.1	-
29	314133.12	1242551.82	Аналитический метод	0.1	-
25	314143.63	1242552.70	Аналитический метод	0.1	-
Часть N 8					
30	314148.15	1242507.48	Аналитический метод	0.1	-
31	314148.26	1242508.70	Аналитический метод	0.1	-
32	314146.94	1242508.76	Аналитический метод	0.1	-
33	314146.86	1242507.55	Аналитический метод	0.1	-
30	314148.15	1242507.48	Аналитический метод	0.1	-

Раздел 3

Сведения о местоположении измененных (уточненных) границ объекта							
1. Система координат МСК-12, зона 1							
2. Сведения о характерных точках границ объекта							
Обозначение характерных точек границ	Существующие координаты, м		Измененные (уточненные) координаты, м		Метод определения координат характерной точки	Средняя квадратическая погрешность положения характерной точки (Mt), м	Описание обозначения точки на местности (при наличии)
	X	Y	X	Y			
1	2	3	4	5	6	7	8
-	-	-	-	-	-	-	-
3. Сведения о характерных точках части (частей) границы объекта							
Обозначение характерных точек части границы	Существующие координаты, м		Измененные (уточненные) координаты, м		Метод определения координат характерной точки	Средняя квадратическая погрешность положения характерной точки (Mt), м	Описание обозначения точки на местности (при наличии)
	X	Y	X	Y			
1	2	3	4	5	6	7	8
-	-	-	-	-	-	-	-

План границ объекта



Масштаб 1:1000

Используемые условные знаки и обозначения:

	Характерная точка границы объекта
	Надписи номеров характерных точек границы объекта
	Образуемая граница объекта
	Объект капитального строительства
	Часть границы, сведения ЕГРН о которой позволяют однозначно определить ее положение на местности
	Надписи кадастрового номера земельного участка
	Граница кадастрового квартала
	Обозначение кадастрового квартала

План границ объекта




Масштаб 1:1000

Используемые условные знаки и обозначения:

Условные обозначения представлены на листе 4

План границ объекта

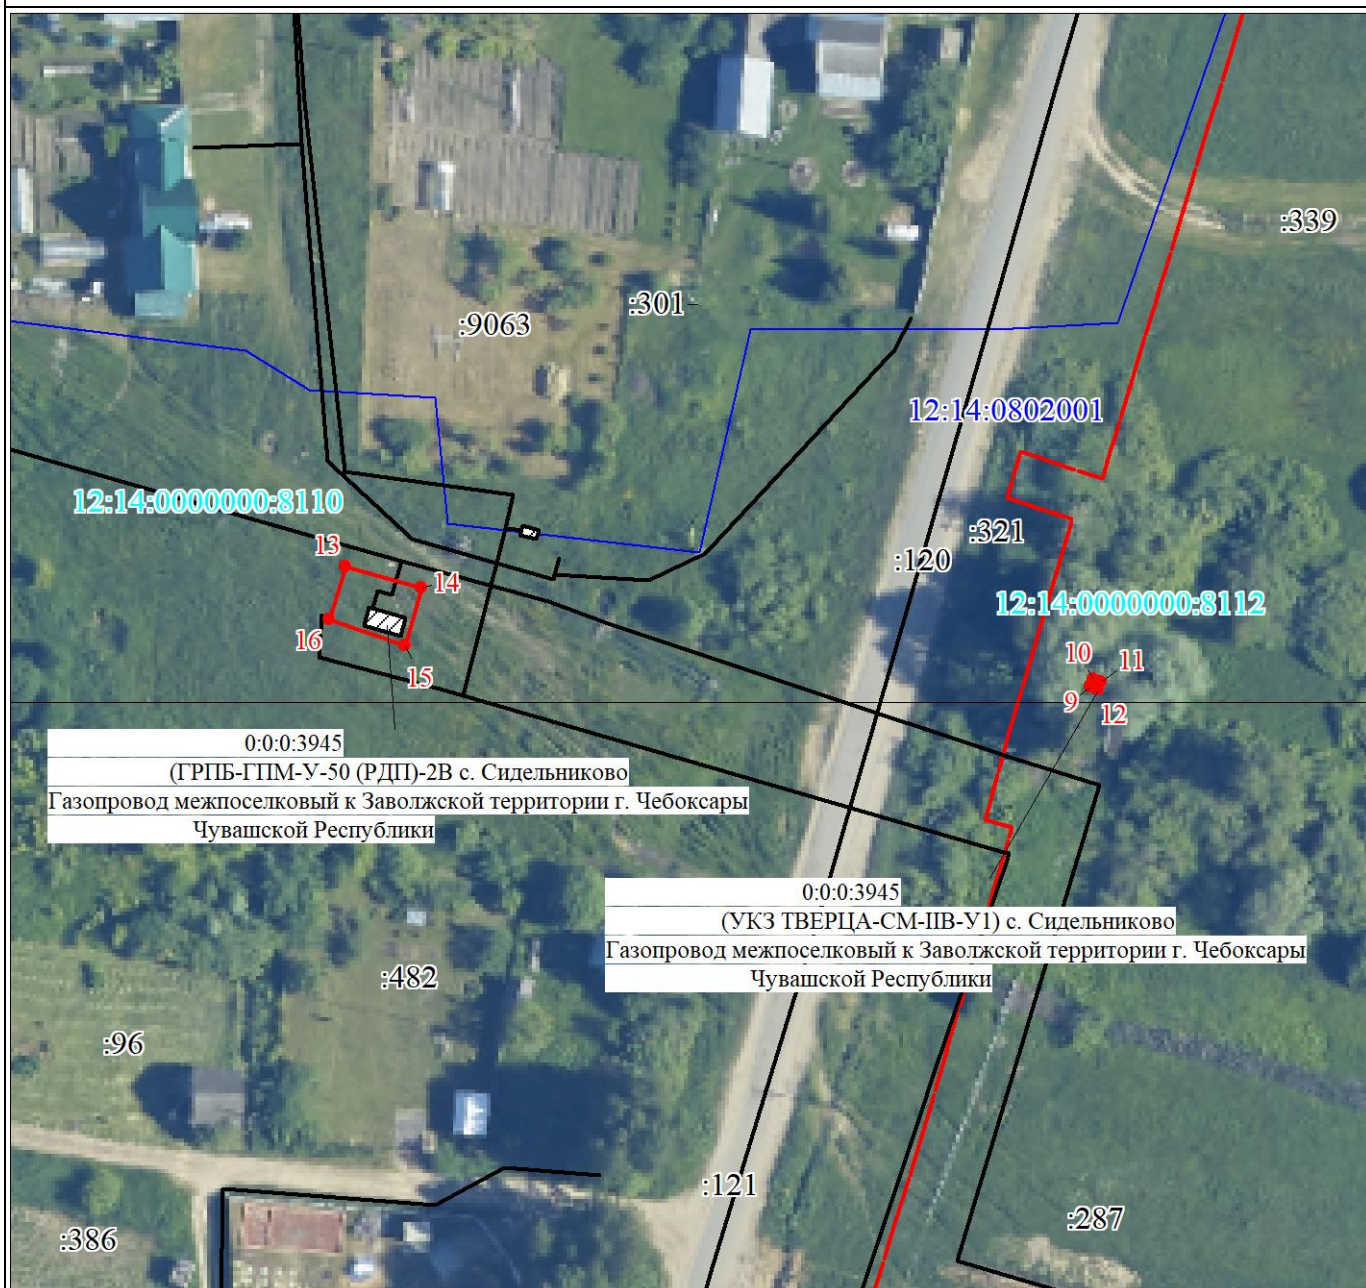

Масштаб 1:1000

Используемые условные знаки и обозначения:

Условные обозначения представлены на листе 4

План границ объекта



Масштаб 1:1000

Используемые условные знаки и обозначения:

Условные обозначения представлены на листе 4

План границ объекта



Масштаб 1:1000

Используемые условные знаки и обозначения:

Условные обозначения представлены на листе 4

Текстовое описание местоположения границ объекта		
Прохождение границы		Описание прохождения границы
от точки	до точки	
1	2	3
1	4	по стене ограждения
5	5	по стене ограждения
9	9	по стене ограждения
13	13	по стене ограждения
17	17	по стене ограждения
21	21	по стене ограждения
25	25	по стене ограждения
30	30	по стене ограждения