


Чертеж межевания территории

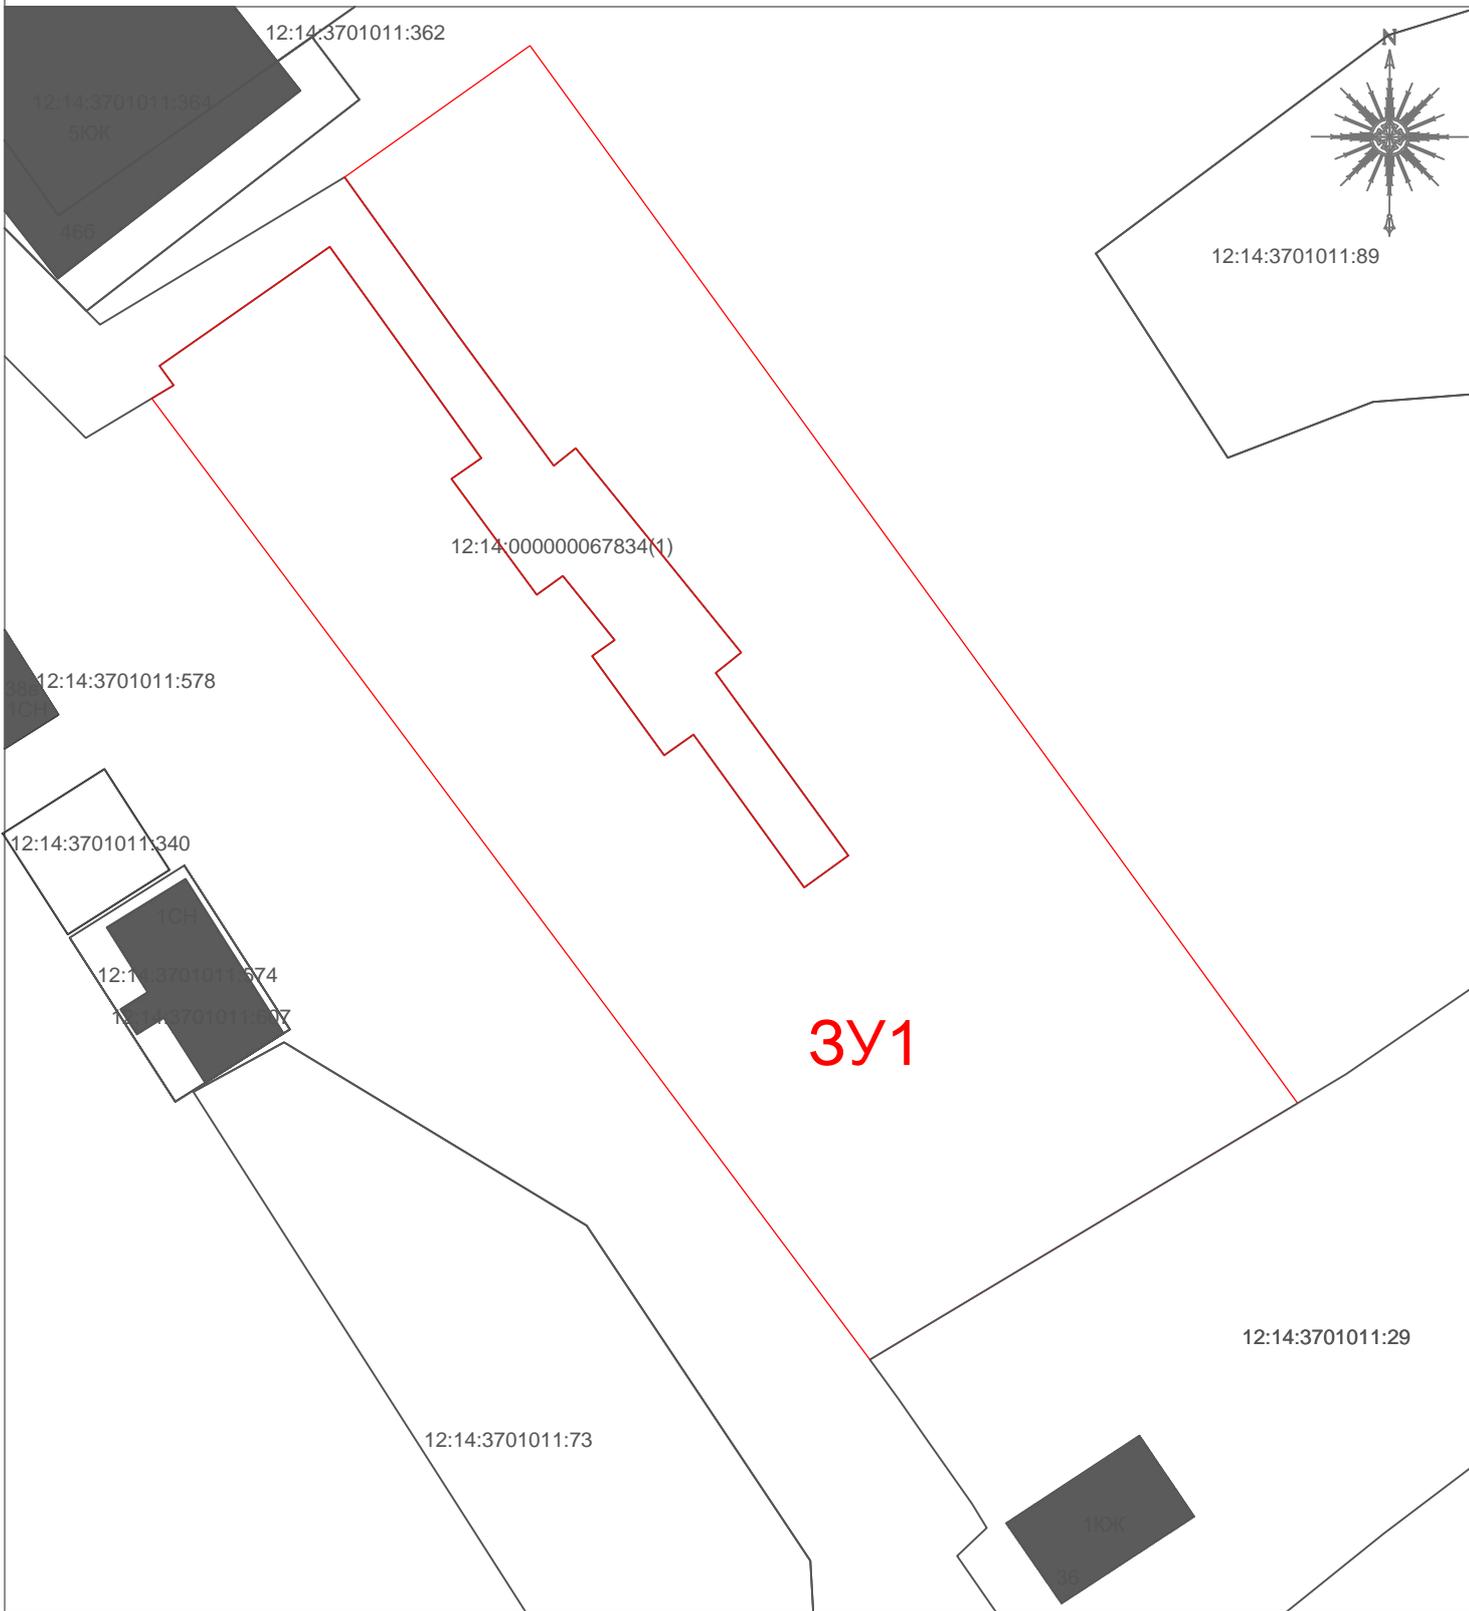

Условные обозначения:

- Граница образуемого земельного участка
- Граница существующего земельного участка имеющие сведения в ГКН
- Граница кадастрового квартала
- 12:14:3701011:3 Обозначение кадастрового номера существующего земельного участка
- 12:14:3701011 Обозначение кадастрового квартала
- 3У1 Обозначение образуемого земельного участка
- Существующие объекты недвижимости

Изм.	Кол. уч.	Лист	№ док.	Подп.	Дата
Кад. инж		Савельев И.А.			
Исполнит.		Савельев И.А.			
Н.контр.					
Н. контр.					

Проект межевания территории
М 1:500

Стадия	Лист	Листов
ПМ	1	

ИП Савельев И.А.