

ПРОТОКОЛ

общественного обсуждения «Об утверждении проектно-сметной документации по объекту «Благоустройство дворовой территории в пгт. Красногорский, ул. Ленина д.22 – д.24».

13.03.2020.

На обсуждении присутствовало 42 человек. Слушали информацию о проектно-сметной документации по объекту «Благоустройство дворовой территории в пгт. Красногорский, ул. Ленина д.22 – д.24» со следующими технико-экономическими показателями:

- площадь благоустройства – 2642 кв.м.,
- установка столбов со светодиодным светильником – 3 шт.,
- установка скамеек – 4 шт.,
- установка урн – 4 шт.,
- сметная стоимость строительства в ценах 1 кв. 2020 года – 1350,5 руб.

Решили:


Одобрить проектно-сметную документацию по объекту «Благоустройство дворовой территории в пгт. Красногорский, ул. Ленина д.22 – д.24».

Проголосовали:

За – 42 человек

Против – 0 человек

Председатель обсуждения,
глава Администрации



П. В. Демин


Схема планировочной организации земельного участка
М 1:500

Ведомость тротуаров, дорожек и площадок

Поз.	Наименование	Тип	Ед.изм.	Кол-во
	Асфальтобетонные пешеходные дорожки к подъездам	4	М ²	30,3
	Бордюрный камень тротуара	БР100.20.8	М	22,0
	Асфальтированные проезды (восстановление)	VII-a	М ²	500,0
	Бордюрный камень проезда	БР100.30.15	М	216,0

Ведомость элементов благоустройства

Поз.	Обозначение	Кол	Примечание
	Лавка I 913.1 "Броксталь"	4	
	Урна стационарная I 901 "Броксталь"	4	
	Столб освещения со светодиодным светильником и с кронштейном	3	

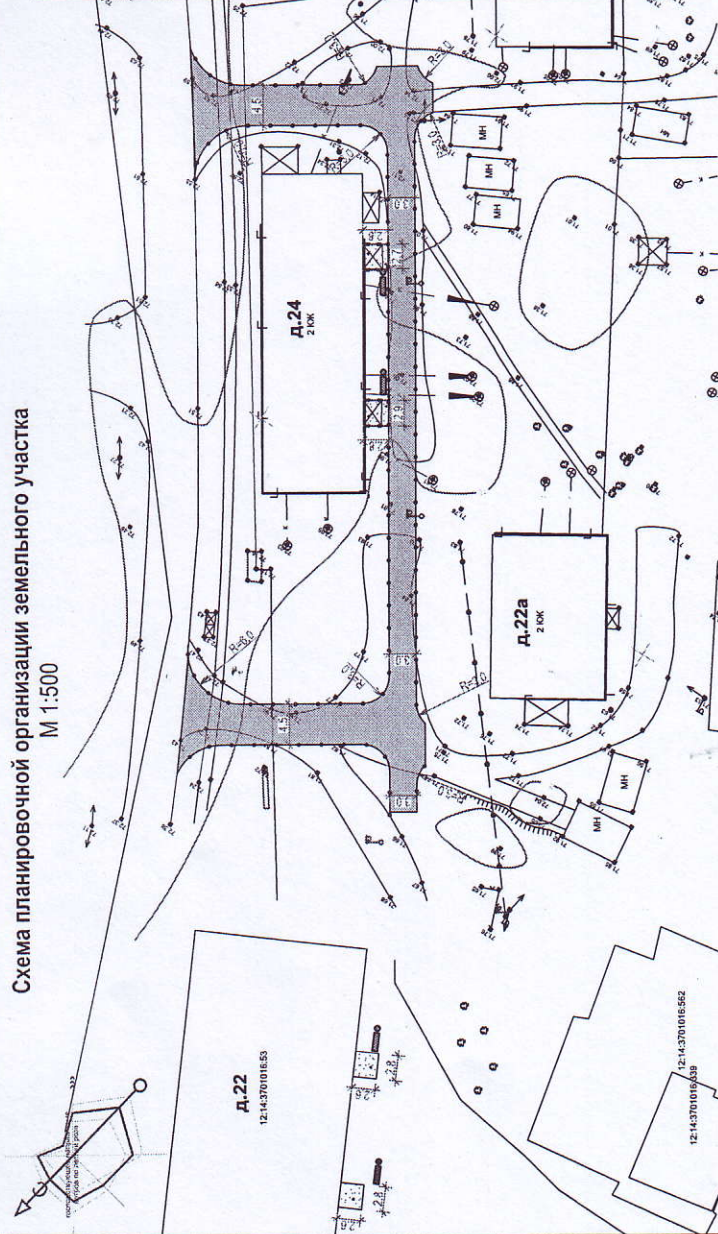


1. Для восстановления газона обыкновенного использовать травосмесь: овсяница красная - 40%, мятлик луговой - 30%; рейтрас пастбищный - 30% из расчета 20 г/м².
2. Малые архитектурные формы покупные.

Номера типового проекта конструкций малых архитектурных форм соответствуют каталогу паркового оборудования, разработанных ООО "Броксталь", тел. (8362)58-60-99, www.broksteel.ru


3. Система координат - угловая. Система высот - Балтийская.
4. Все размеры на чертеже даны в метрах, на конструкциях в сантиметрах
5. Схема планировочной организации земельного участка разработана в масштабе 1:500 на топографической съемке ООО "Сирius".

Конструкция покрытия проезда тип VII-a

Номер	Материал	Н	См
1	Мелкозернистый асфальтобетон, горячий, плотный, щебеночный марки II, тип Б	4	
2	Крупнозернистый асфальтобетон горячий, пористый, щебеночный марки II	6	
3	Щебень М-300-400 с пропиткой воскообразной смолы на глубину 0,1м	20	
4	Песок среднезернистый	30	

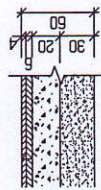

Конструкция покрытия асфальтобетонных дорожек тип 4

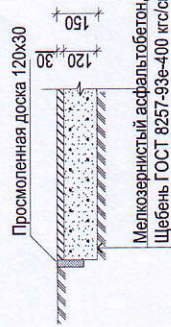

Изм.	Копуч.	Лист	№Док.	Подп.	Дата
	Выполнил	Бочарова			
	Проверил	Канахин			
	Н.контр	Волова			
	ГИП	Канахин			

Стадия	Лист	Листов
П	ПЗУ-1	

Благоустройство дворовой территории в п. Краснотурский, ул. Ленина, д.22, 24	
Схема планировочной организации земельного участка	
ИП Лещев Д.Г.	