

139 26

Утверждена

(наименование документа об утверждении, включая наименования

органов государственной власти или органов местного

самоуправления, принявших решение об утверждении схемы

)

от


№

Схема публичного сервитута на объект «Газопровод высокого и низкого давления»,
расположенного по адресу: Республика Марий Эл, Звениговский район, п.Шелангер, ул.Гагарина
на земельном участке с кадастровым номером 12:14:0603002:302

Площадь публичного сервитута – 161 кв.м.

Обозначение характерных точек границ	Координаты, м	
	X	Y
1	2	3
1	318477.09	1294184.91
2	318451.47	1294186.61
3	318450.77	1294187.22
4	318436.50	1294198.15
5	318435.81	1294193.61
6	318448.23	1294184.12
7	318449.85	1294182.71
8	318467.64	1294181.53
1	318477.09	1294184.91

Схема публичного сервитута на объект «Газопровод высокого и низкого давления»,
расположенного по адресу: Республика Марий Эл, Звениговский район, п.Шелангер, ул.Гагарина
на земельном участке с кадастровым номером 12:14:0603002:302

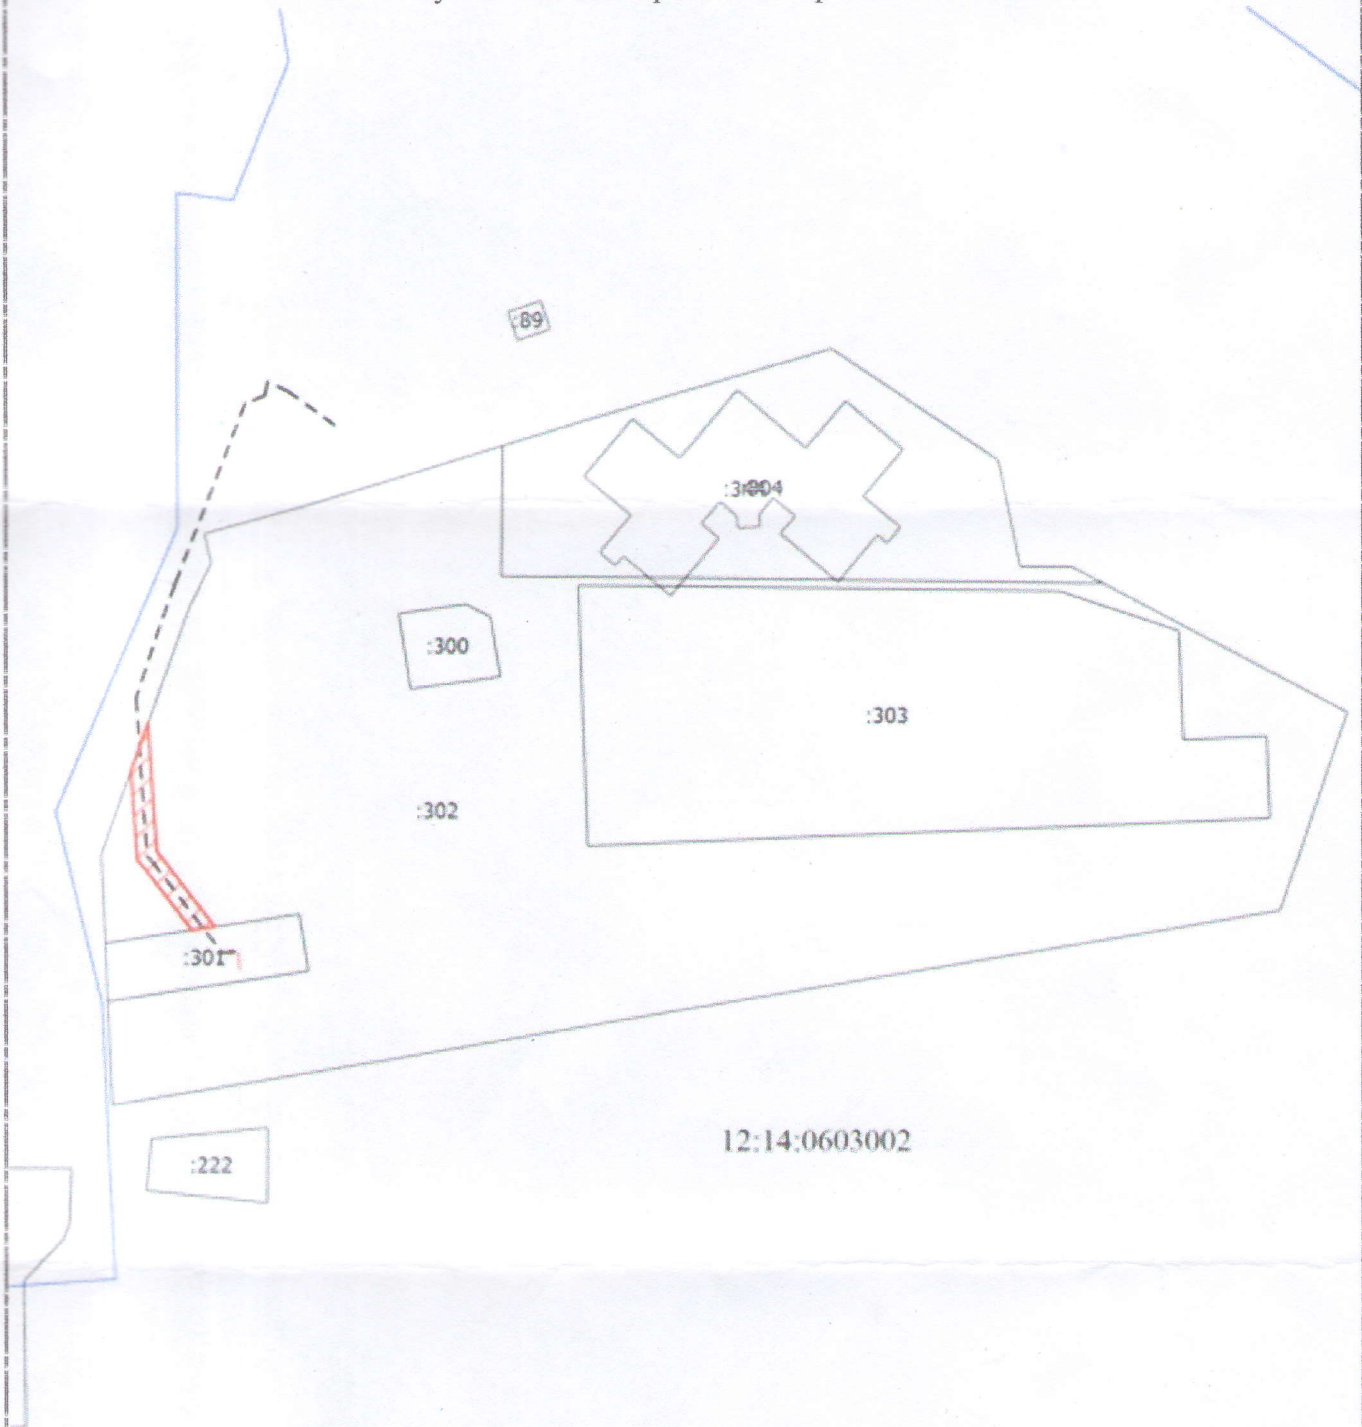

Масштаб 1:1500

Условные обозначения

- :89 - Кадастровый номер земельного участка
- - Граница земельного участка
- - Граница кадастрового квартала
- - - - - Обозначение объекта в отношении которого устанавливается сервитут
- //// - Зона публичного сервитута
- 12:14:0603002 - Номер кадастрового квартала
- - - - - Граница публичного сервитута