


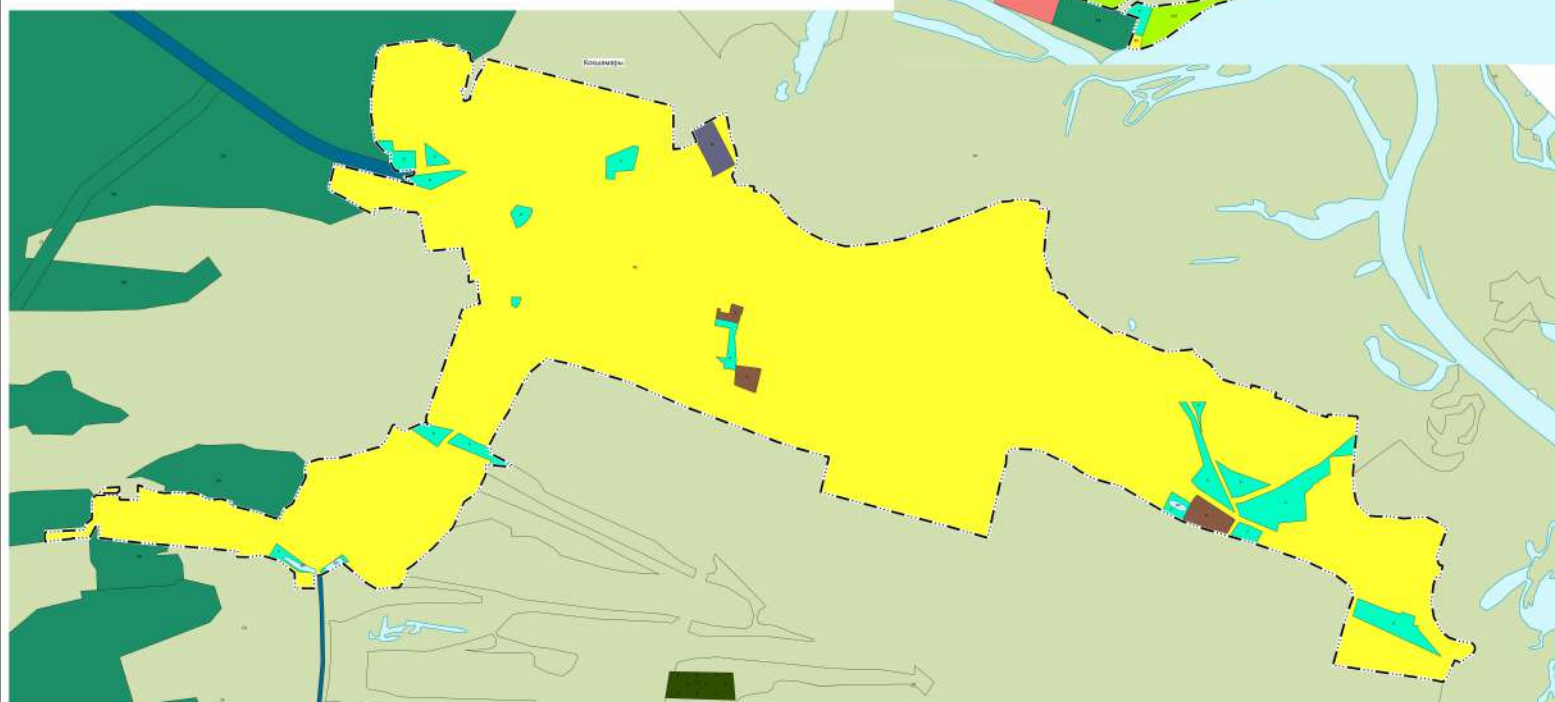

- Условные обозначения:
- Границы административно-территориального деления Республики Марий Эл
 - Границы населенного пункта
 - Территориальные зоны в границах населенных пунктов
 - Зона индивидуальной жилой застройки (ИЖ)
 - Зона индивидуальной застройки (ИЗ)
 - Зона инженерной инфраструктуры (ИИ)
 - Зона транспортной инфраструктуры (ТИ)
 - Зоны, занятые объектами сельскохозяйственного назначения (ОХ)
 - Зона, предназначенная для ведения садоводства и огородничества (ОСД)
 - Зона объектов отдыха, туризма и спорта (ОТ)
 - Зона размещения кладбищ (КЗ)
 - Зона размещения территории объектов размещения (ОР)
 - Территориальные зоны вне населенных пунктов
 - Зона ИЖ
 - Зоны, для которых градостроительные регламенты не устанавливаются
 - Зоны лесного фонда (ЛФ)
 - Зоны, покрытые поверхностными водами (ВЗ)
 - Сельскохозяйственные угодья в составе земель сельскохозяйственного назначения (ОХ)
 - Полосы отвода водных объектов
 - Водоток (канал, ручей, река)
 - Водоем (озеро, пруд, отстойник, карьер, водохранилище)