


ПРИЛОЖЕНИЕ № 1
к Постановлению Звениговской городской администрации
Звениговского муниципального района Республики Марий Эл
№ 162 от 25.04.2025 года.

Схема размещения торговых точек на праздничной ярмарке 09.05.2024 г. с 11:30 до 15:00.



№ 1 - № 7 места для торговых точек

Схема размещения торговых точек на праздничной ярмарке 09.05.2024 г. с 16:00 до 22:00.

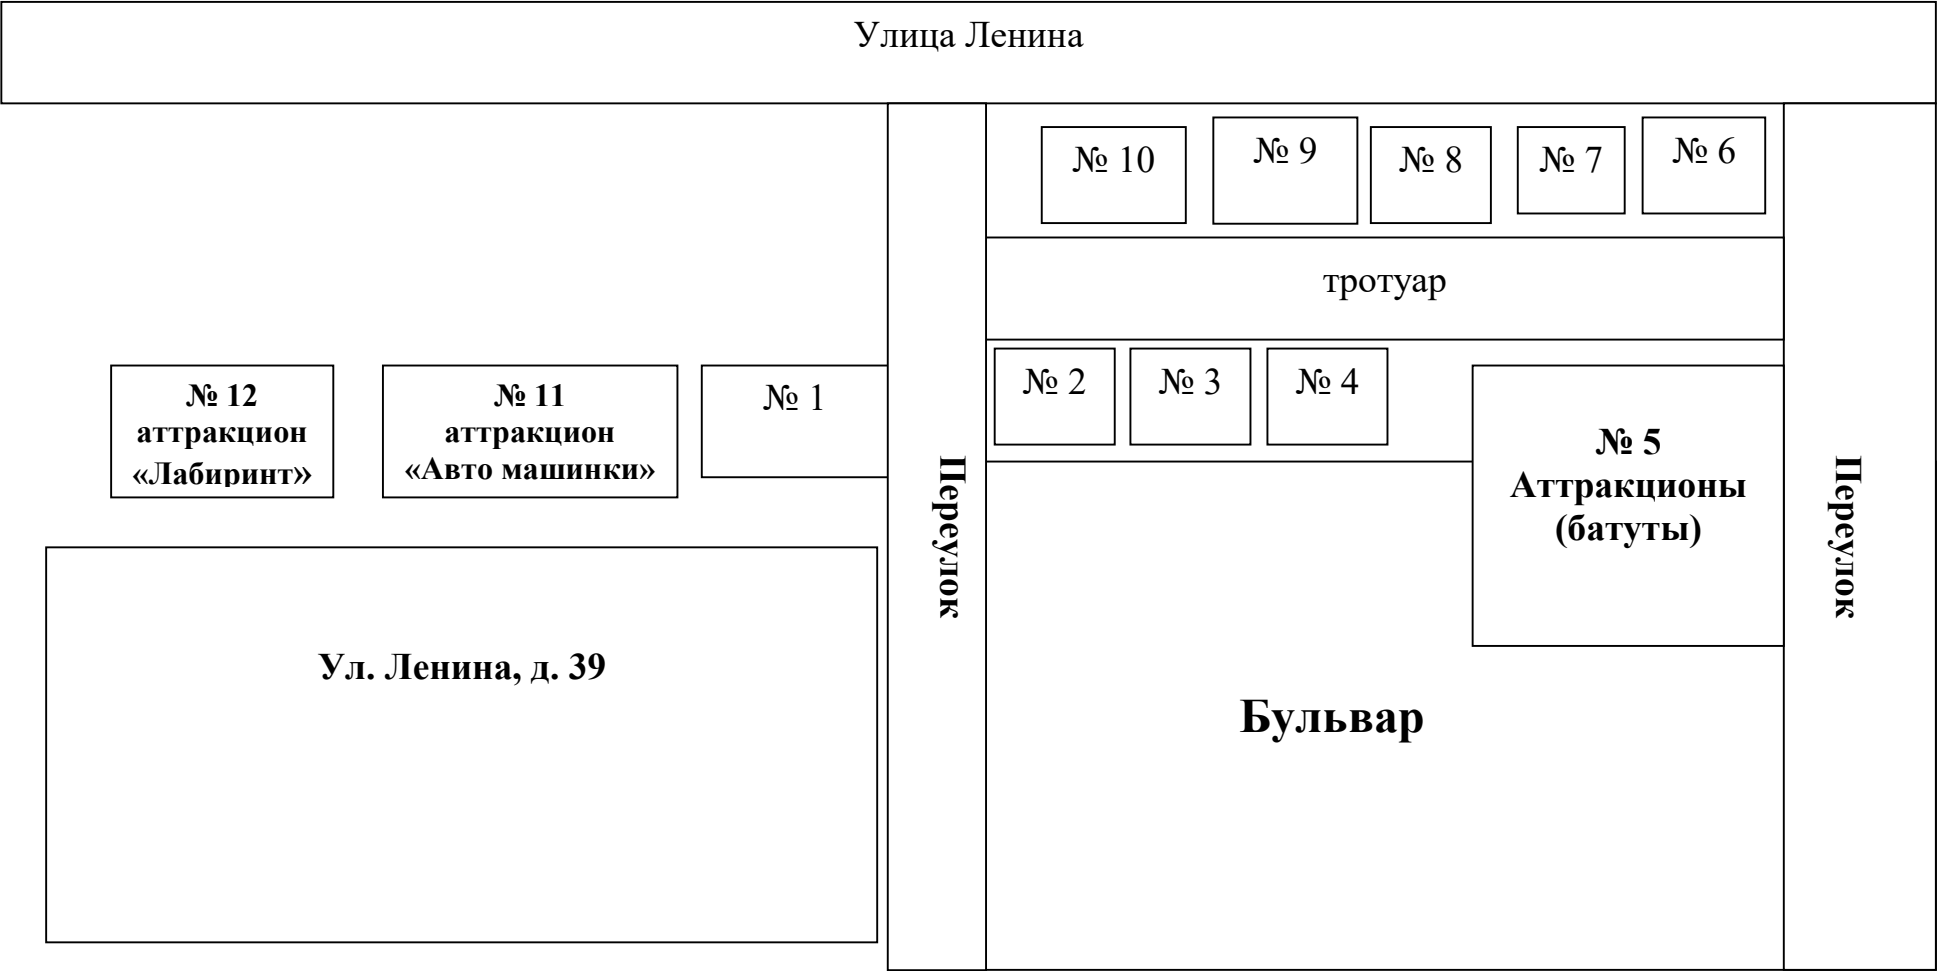

№ 1 - № 10 места для торговых точек.
№ 1, № 5, № 12 места для аттракционов