
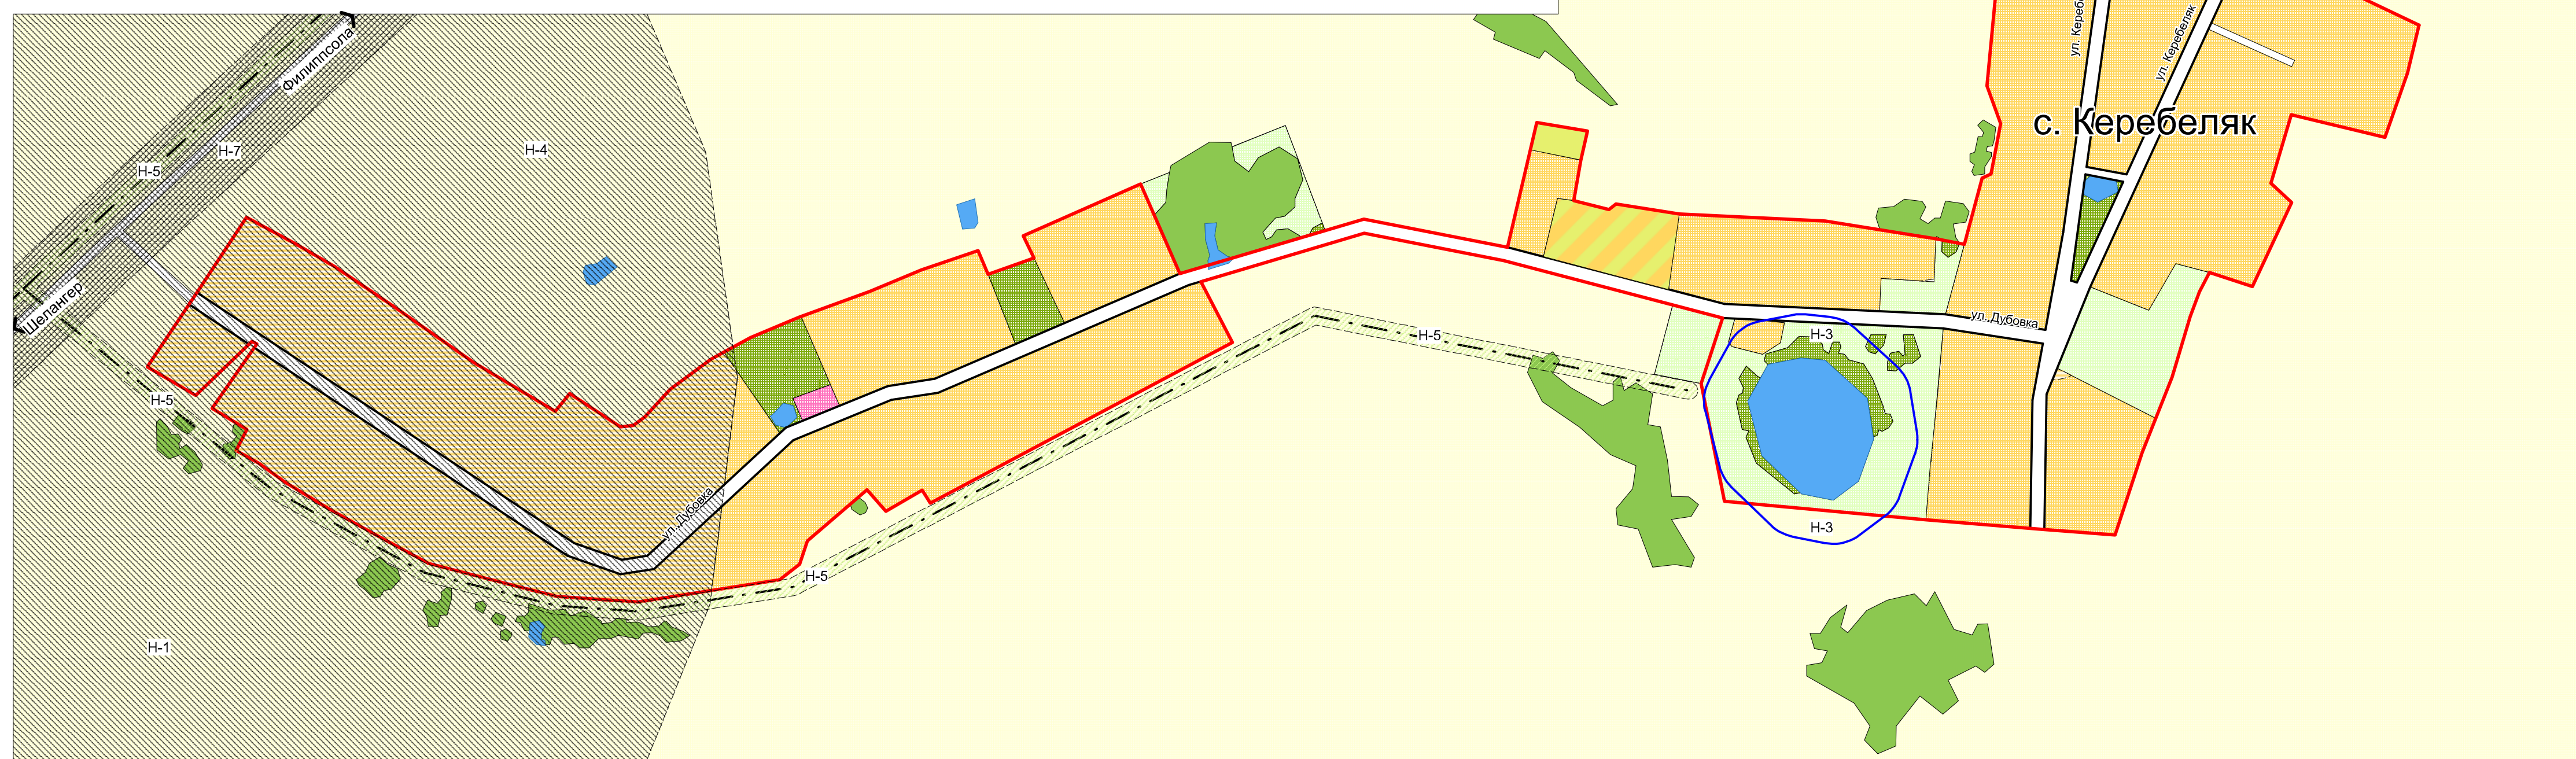


МО "Шелангерское сельское поселение" Звениговского муниципального района Республики Марий Эл


Правила землепользования и застройки

Карта зон с особыми условиями использования территории по экологическим условиям и нормативному режиму хозяйственной деятельности
М 1:5000

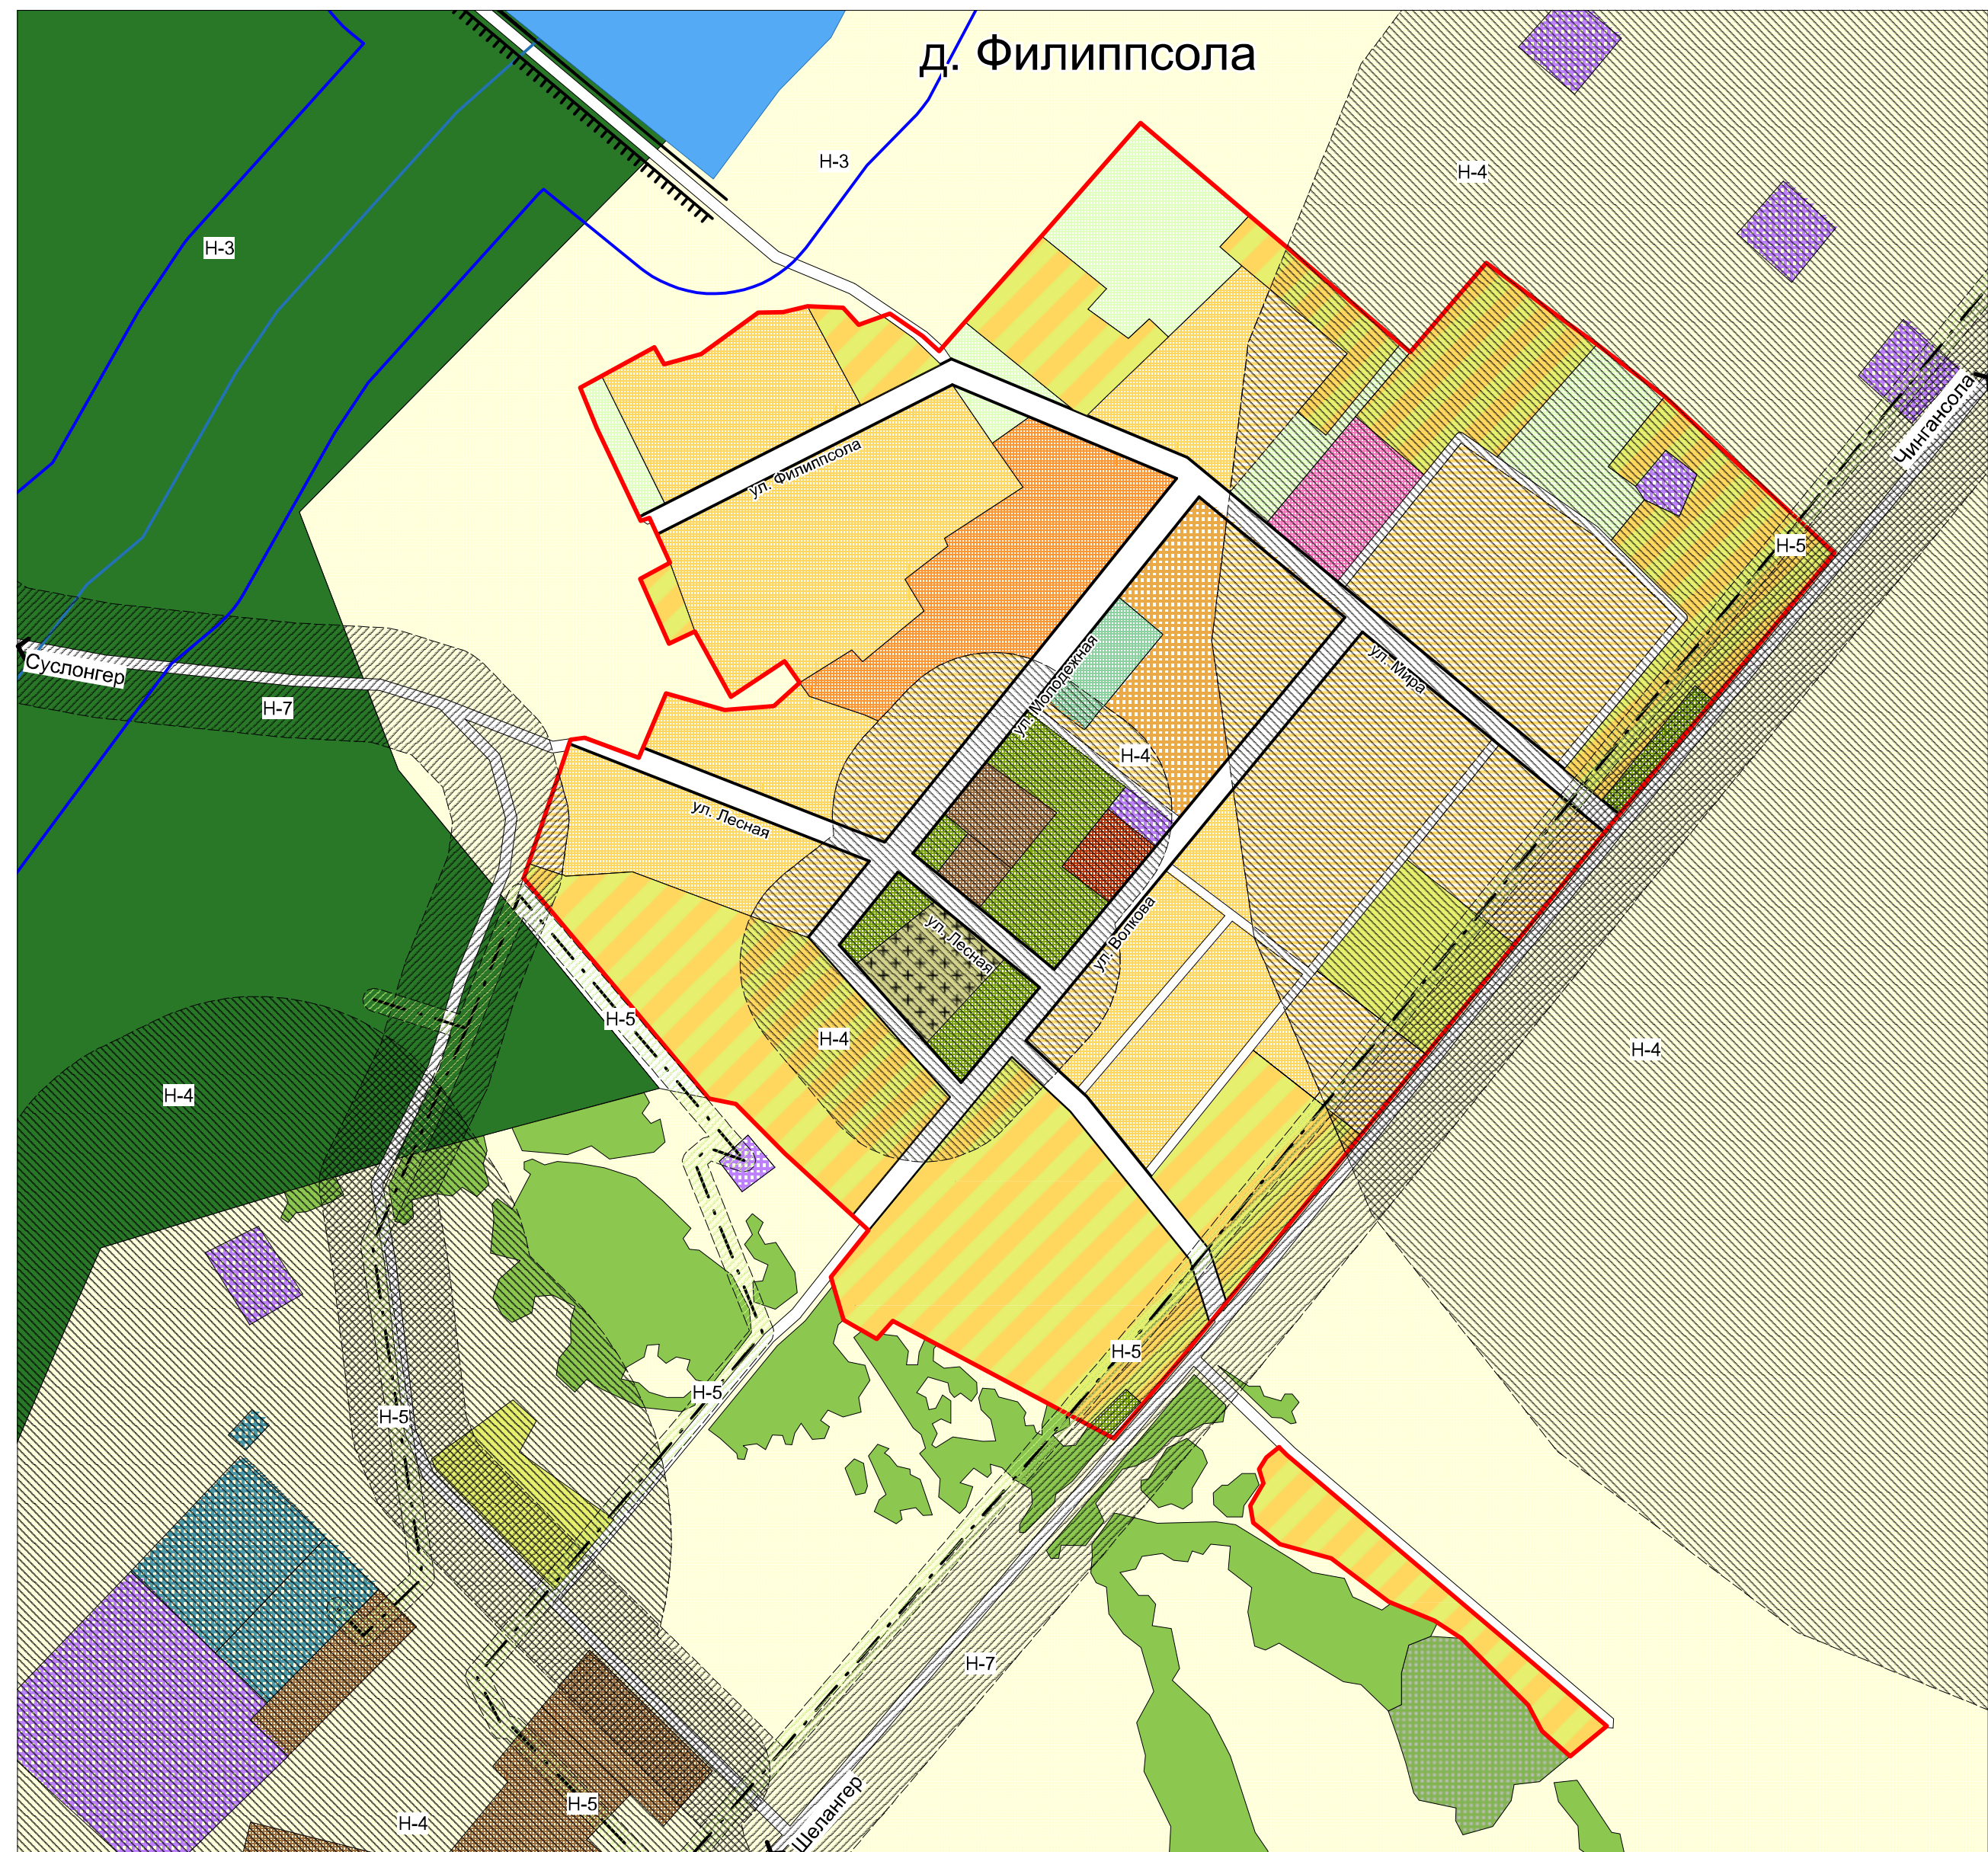

Условные обозначения

- граница республики
- границы районов
- границы поселений
- границы населенных пунктов
- расширение границ населенных пунктов
- автодороги местного значения
- автодороги регионального значения
- реки и ручьи
- Н-1 зона затопления паводковыми водами 1% обеспеченности
- Н-2 зоны санитарной охраны источников водоснабжения водоохранная зона
- Н-3 санитарно-защитные зоны предприятий, сооружений и иных объектов
- Н-4 санитарно-защитные зоны ЛЭП
- Н-5 санитарно-защитные зоны магистральных газопроводов
- Н-6 санитарно-защитные зоны железных и автомобильных дорог
- Н-7 особо охраняемые природные территории
- Н-8
- Зоны специального назначения
- зеленые насаждения санитарно-защитных зон
- зона кладбищ
- Прочие зоны
- прочие территории
- земли Гослесфонда
- зона водных объектов
- заболоченные территории
- Жилые зоны
- зона застройки малоэтажными и среднетэтажными жилыми домами
- зона застройки индивидуальными жилыми домами
- зона объектов школьного и дошкольного образования
- Общественно-деловые зоны
- зона делового, общественного и коммерческого назначения
- зона учреждений здравоохранения и социальной защиты
- общественно-жилые зоны
- зона производственно-делового и коммерческого назначения
- зона центра населенного пункта
- Производственные зоны
- зона промышленных предприятий и коммунально-складских организаций
- Зоны инженерной и транспортной инфраструктур
- зона объектов транспортной инфраструктуры
- зона объектов инженерной инфраструктуры и коммунального обеспечения
- Рекреационные зоны
- зона парков, скверов, садов, бульваров населенных пунктов
- зона объектов санаторно-курортного лечения, отдыха и туризма
- зона спортивных комплексов и сооружений
- Зоны сельскохозяйственного использования
- земли сельскохозяйственного назначения
- зона личного подсобного хозяйства

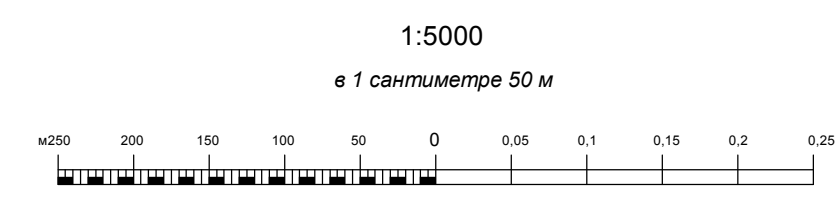

Ген. дир.	Ананьев		Инв. № 9020	Р,ГП
Гл. инж.	Коньшев		МО "Шелангерское сельское поселение Звениговского муниципального района Республики Марий Эл"	
Нач. АГМ	Горбань		Правила землепользования и застройки	
Г И П	Санин		д. Филиппосола,	Стадия
Г А П	Теряев		с. Керебеляк, д. Чингансола	Лист
Вед. арх.	Орлова			Листов
Разраб.	Смуров			ПД
				ГП-2-3
				6
Карта зон с особыми условиями использования территории по экологическим условиям и нормативному режиму хозяйственной деятельности			ОАО "МГП" - БТПИ	